


ZIE BIJZONDERE
VOORWAARDE(N)

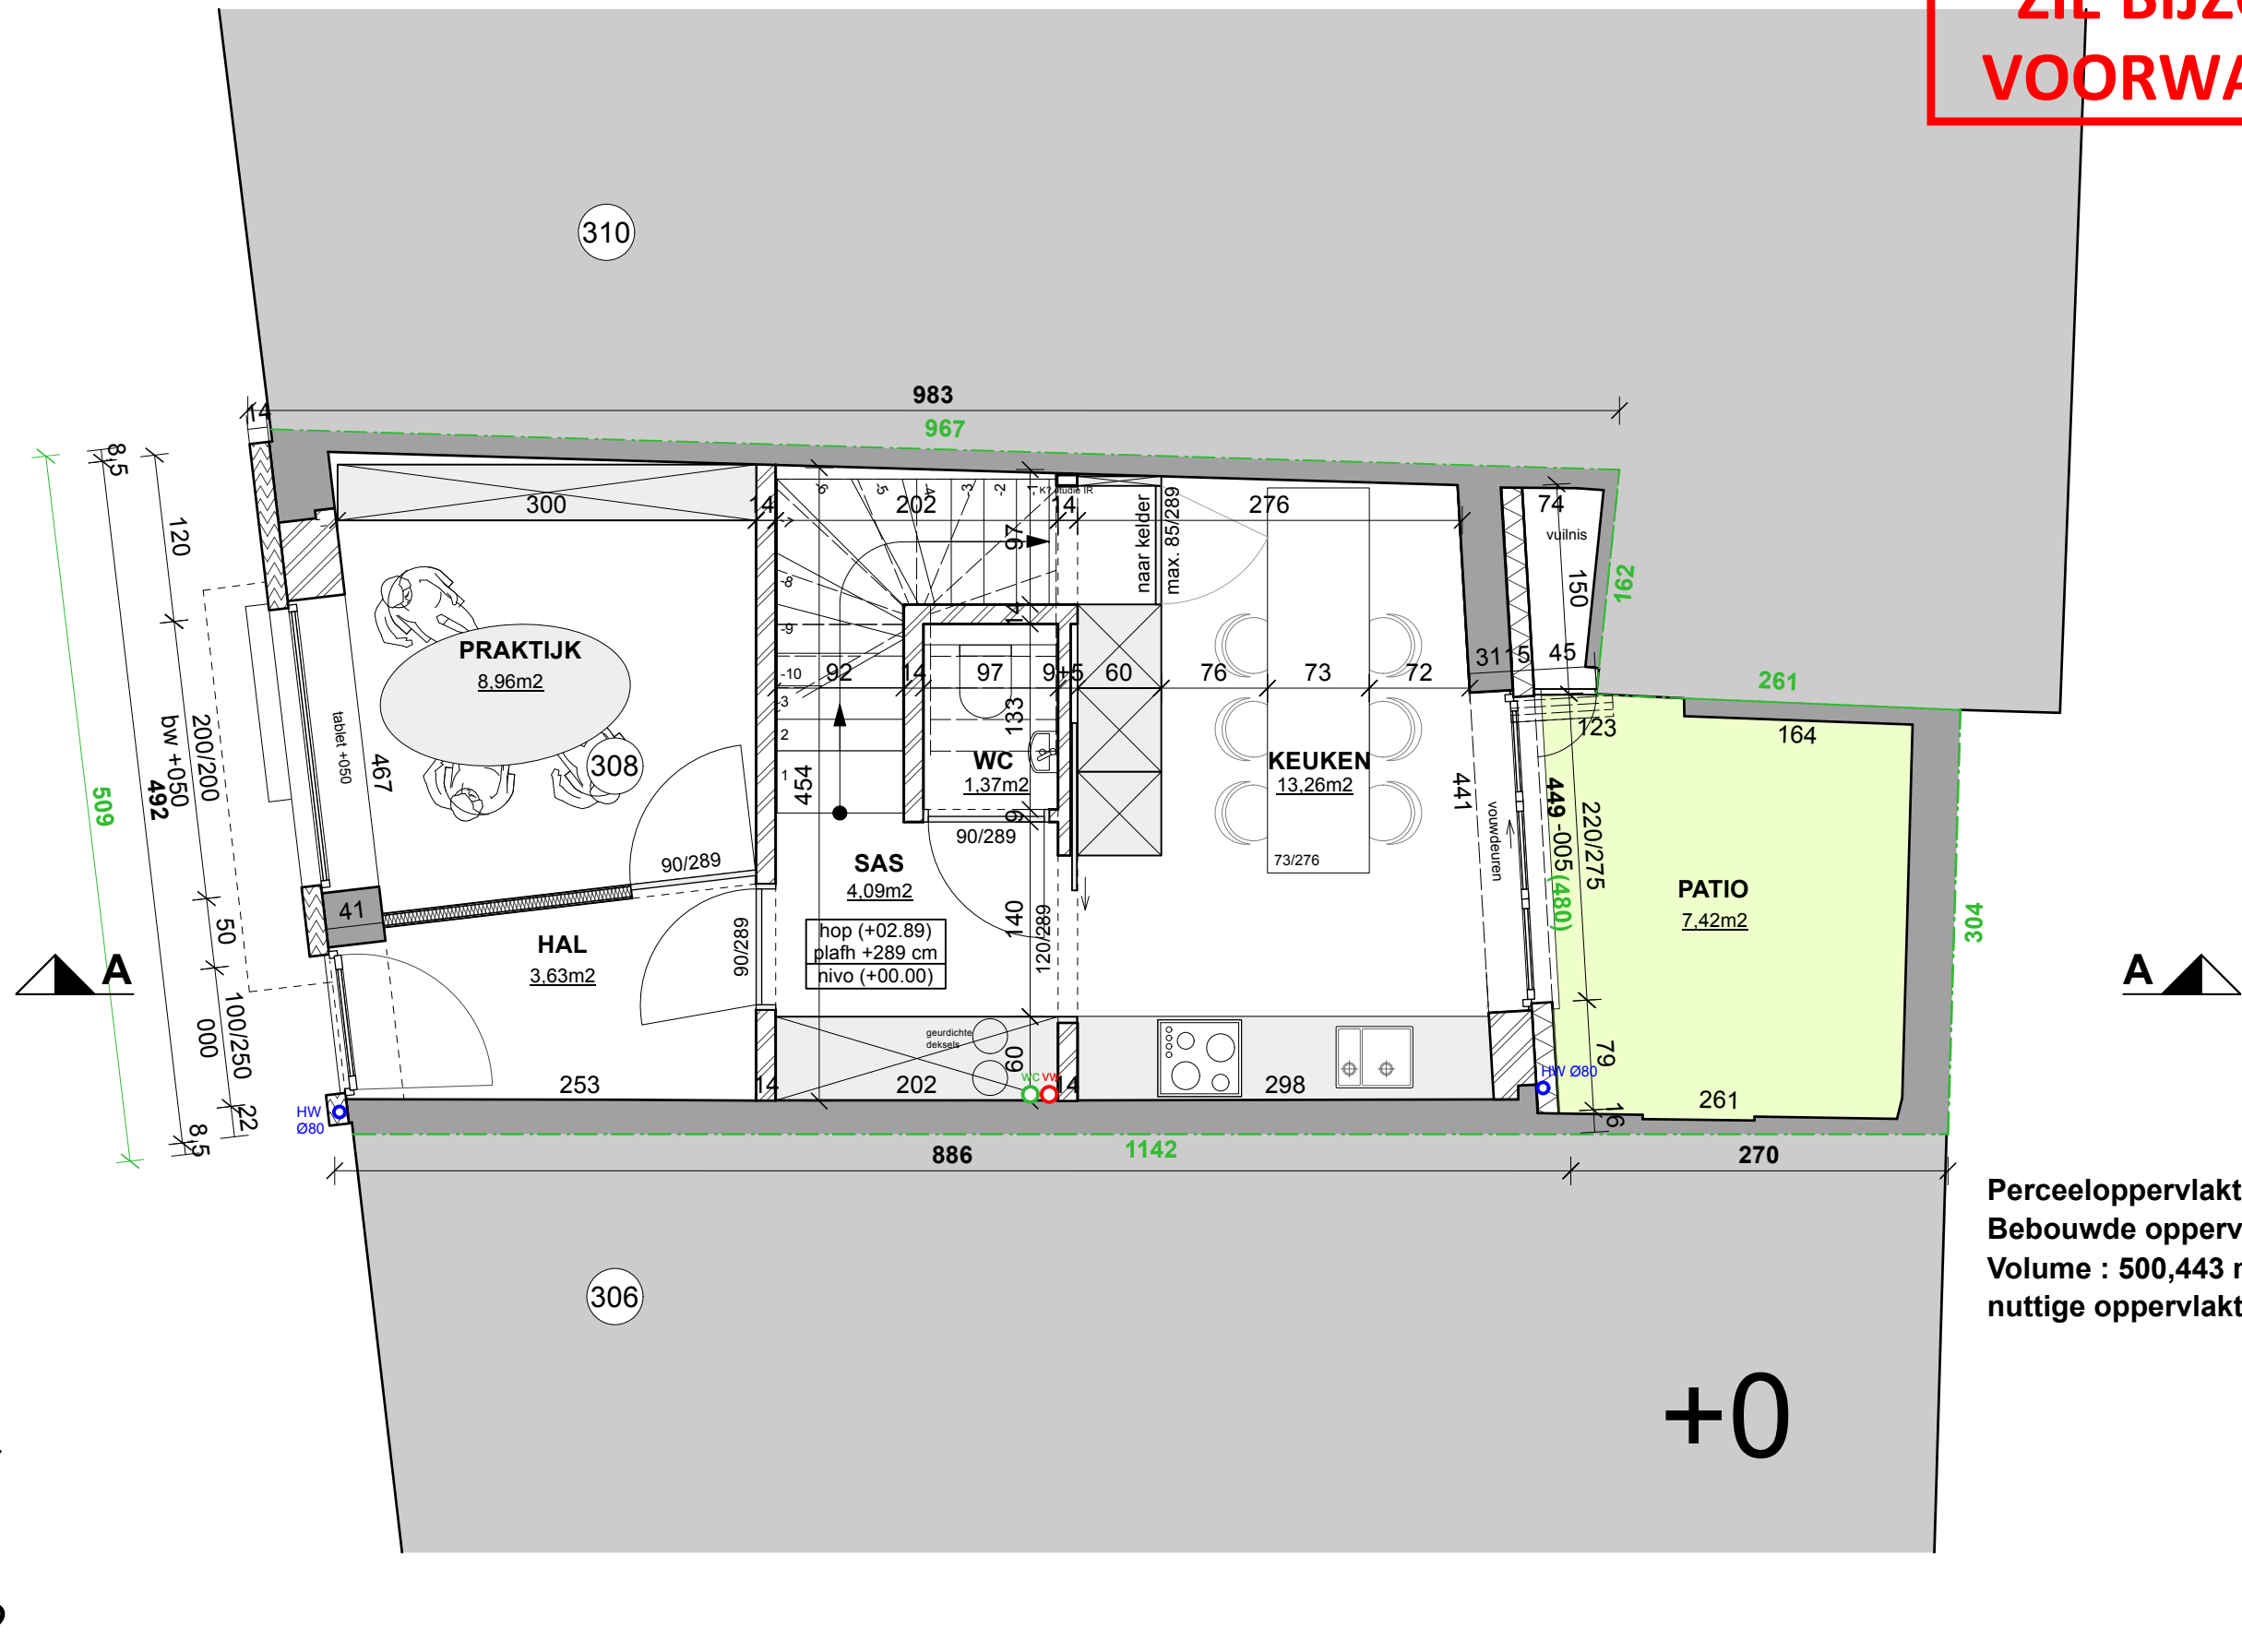

Perceeloppervlakte: 53,23 m²
Bebouwde oppervlakte: 43,71 m²
Volume : 500,443 m³
nuttige oppervlakte +0 : 35,98 m²