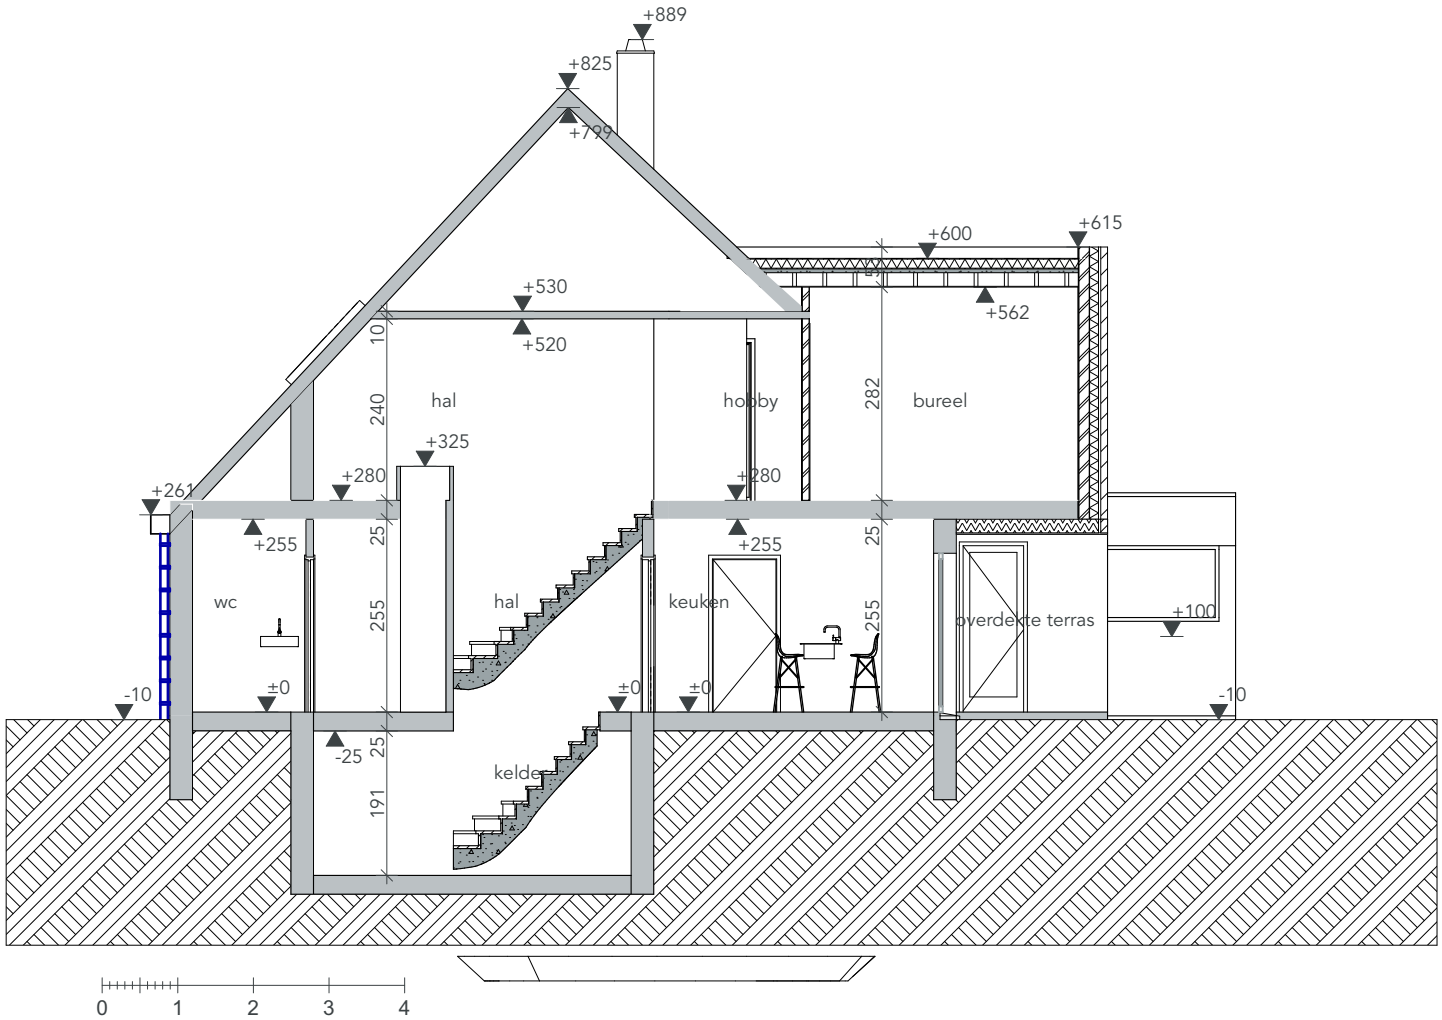

NT Doorsnede B-B

DOSSIER 2604_SCHE30	**ONTWERP** UITBREIDING VAN EEN WONING	**BOUWHEER** Dhr. Pascal Vlaeminck Schepenstraat 30, 9031 Gent Telefoon opdrachtgever	**ARCHITECT** Atelier Detail BVBA Ijzerweglaan 5 9050 Gent 09/278.55.67 info@atelierdetail.be	**INHOUD** NT Doorsnede BB - woning
FASE BOUWAANVRAAG	**BOUWPLAATS** Schepenstraat 30, 9031 GENT 1e afd, sec.: D, nr.1048Z			**SCHAAL** 1:100
TEKENAAR OM				**DATUM** 07/05/2026