



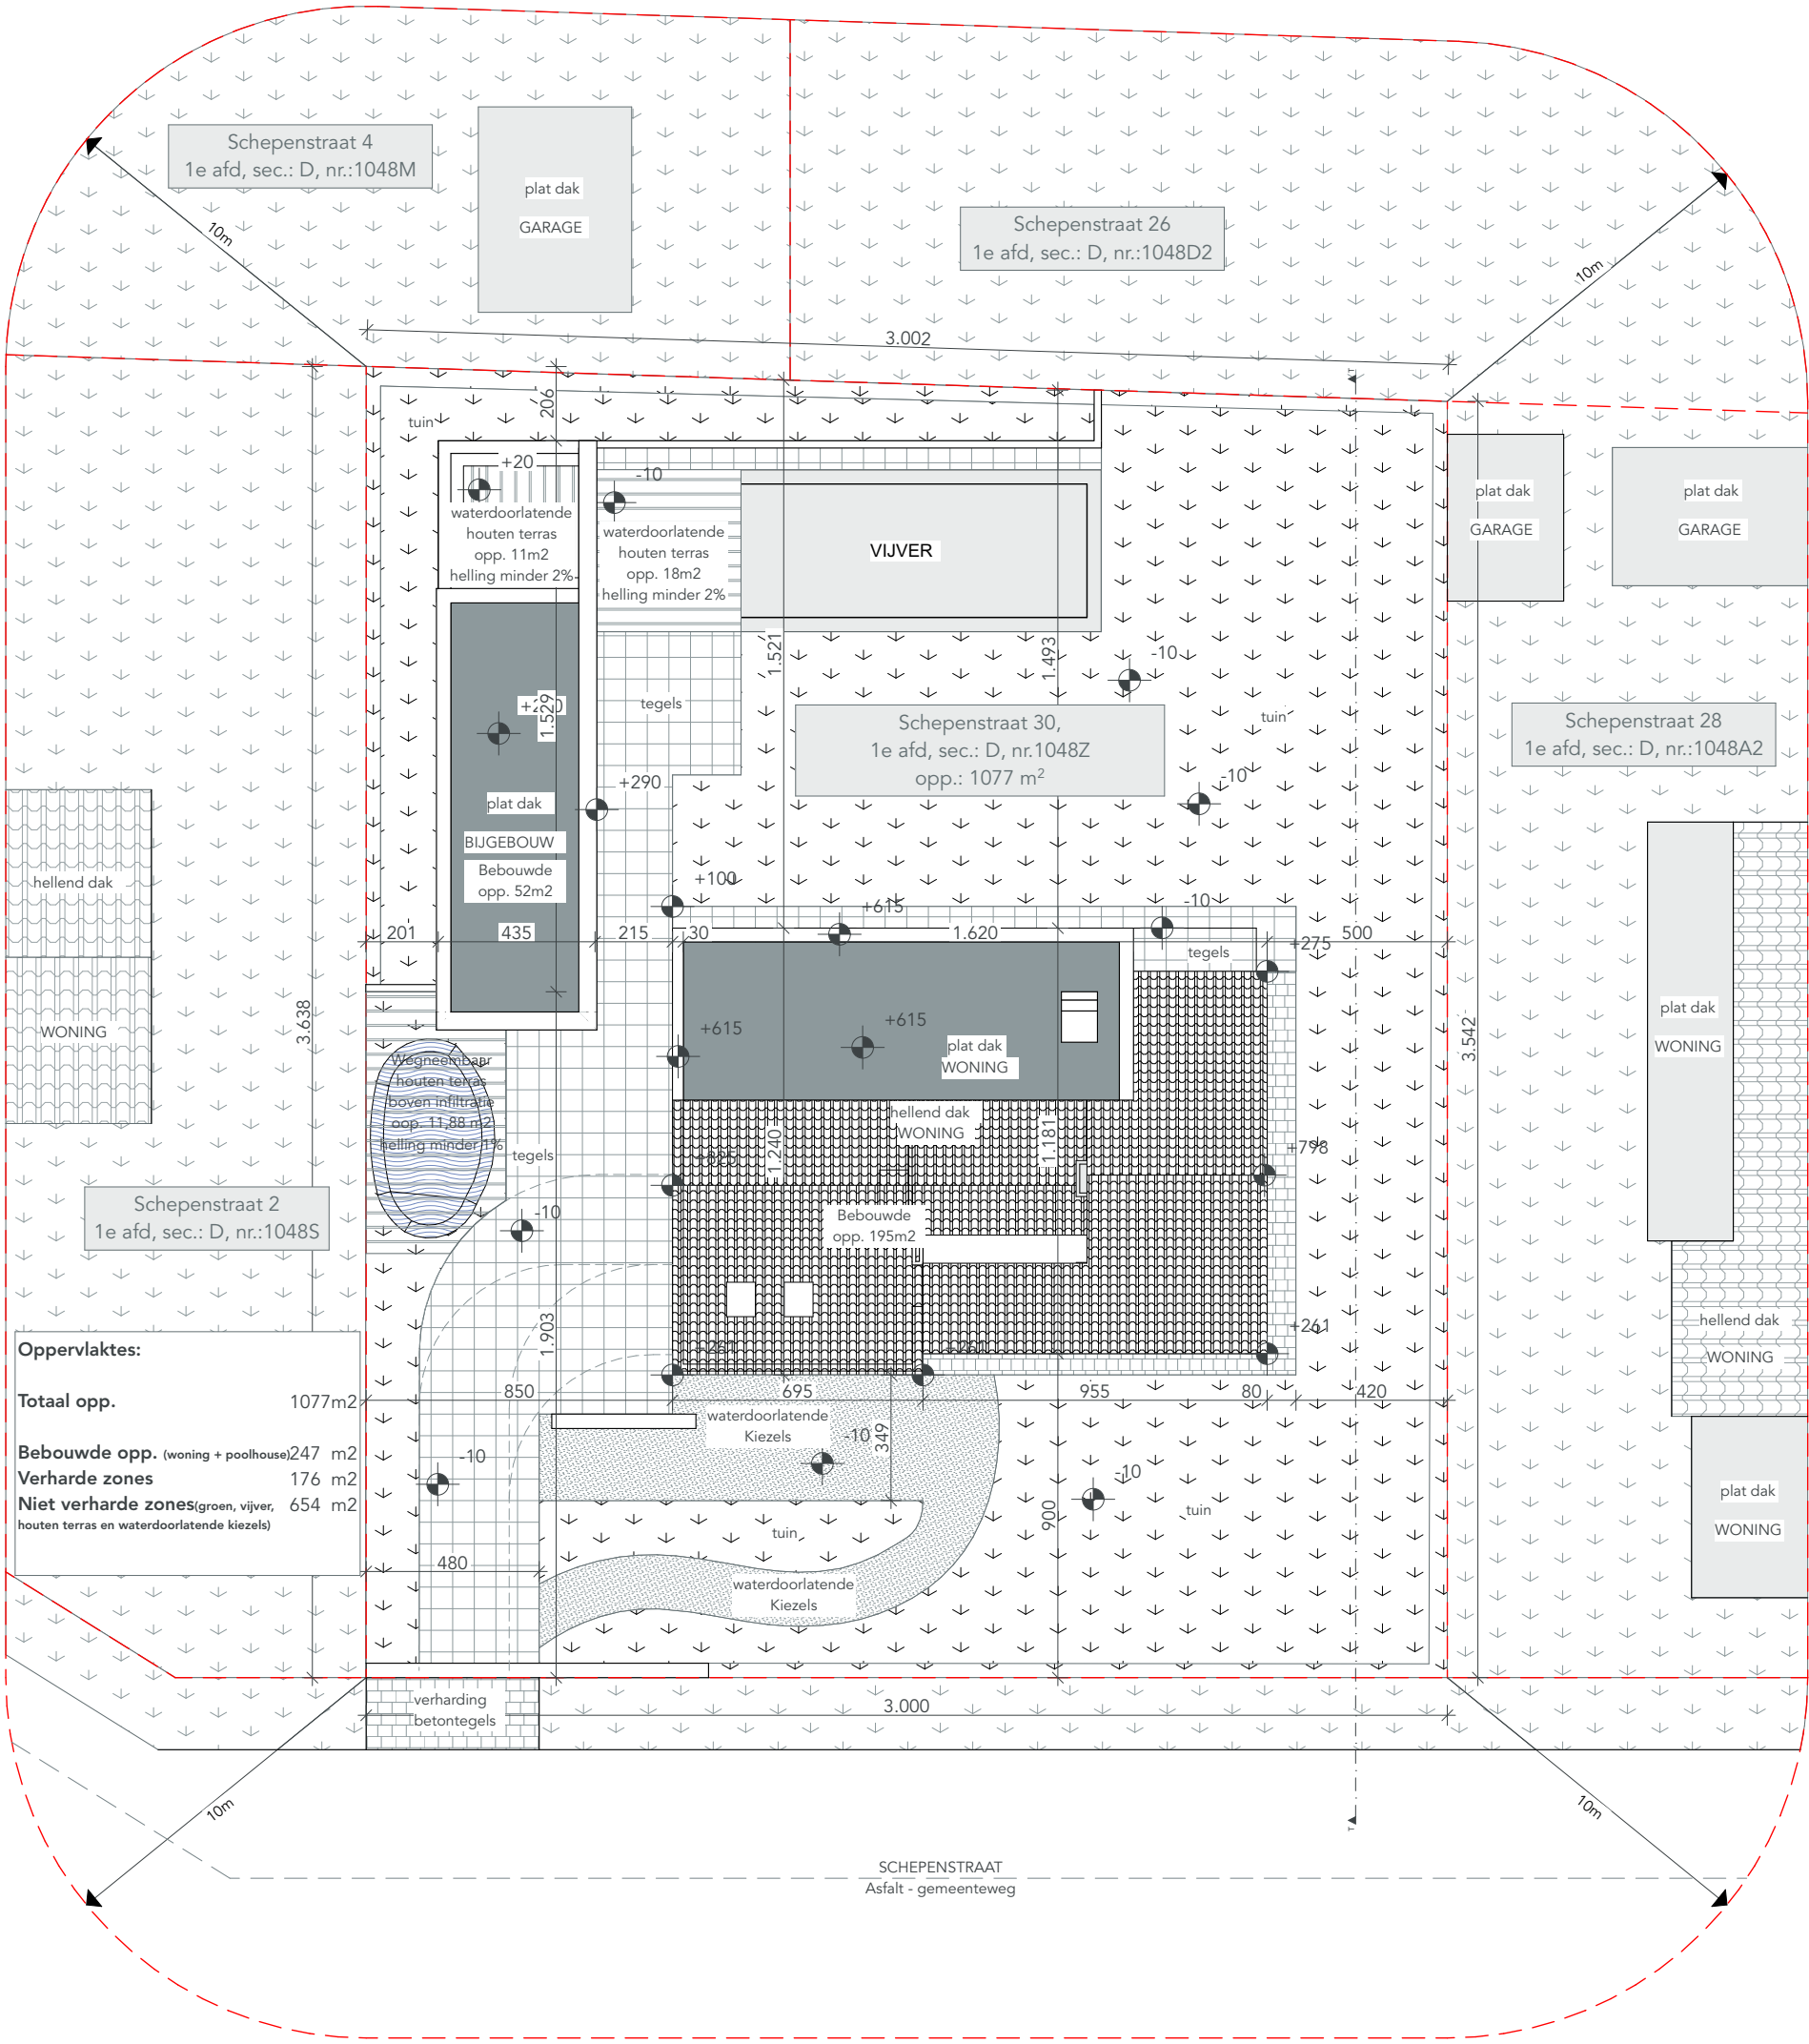

Oppervlaktes:

Totaal opp.	1077m ²
Bebouwde opp. (woning + poolhouse)	247 m ²
Verharde zones	176 m ²
Niet verharde zones (groen, vijver, houten terras en waterdoorlatende kiezels)	654 m ²

Er zijn geen erfdiensbaarheden.
Het terrein blijft ongewijzigd, er dienen geen
bomen geveld te worden.
Alle nutsvoorzieningen zijn aanwezig

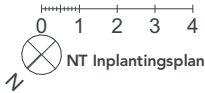

DOSSIER 2604_SCHE30	ONTWERP UITBREIDING VAN EEN WONING	BOUWHEER Dhr. Pascal Vlaeminck Schepenstraat 30, 9031 Gent Telefoon opdrachtgever	ARCHITECT Atelier Detail BVBA Ijzerweglaan 5 9050 Gent 09/278.55.67 info@atelierdetail.be	INHOUD NT Inplantingsplan
	BOUWPLAATS Schepenstraat 30, 9031 GENT 1e afd, sec.: D, nr.1048Z			
	FASE BOUWAANVRAAG			
TEKENAAR OM				SCHAAL 1:200
				DATUM 07/05/2026