



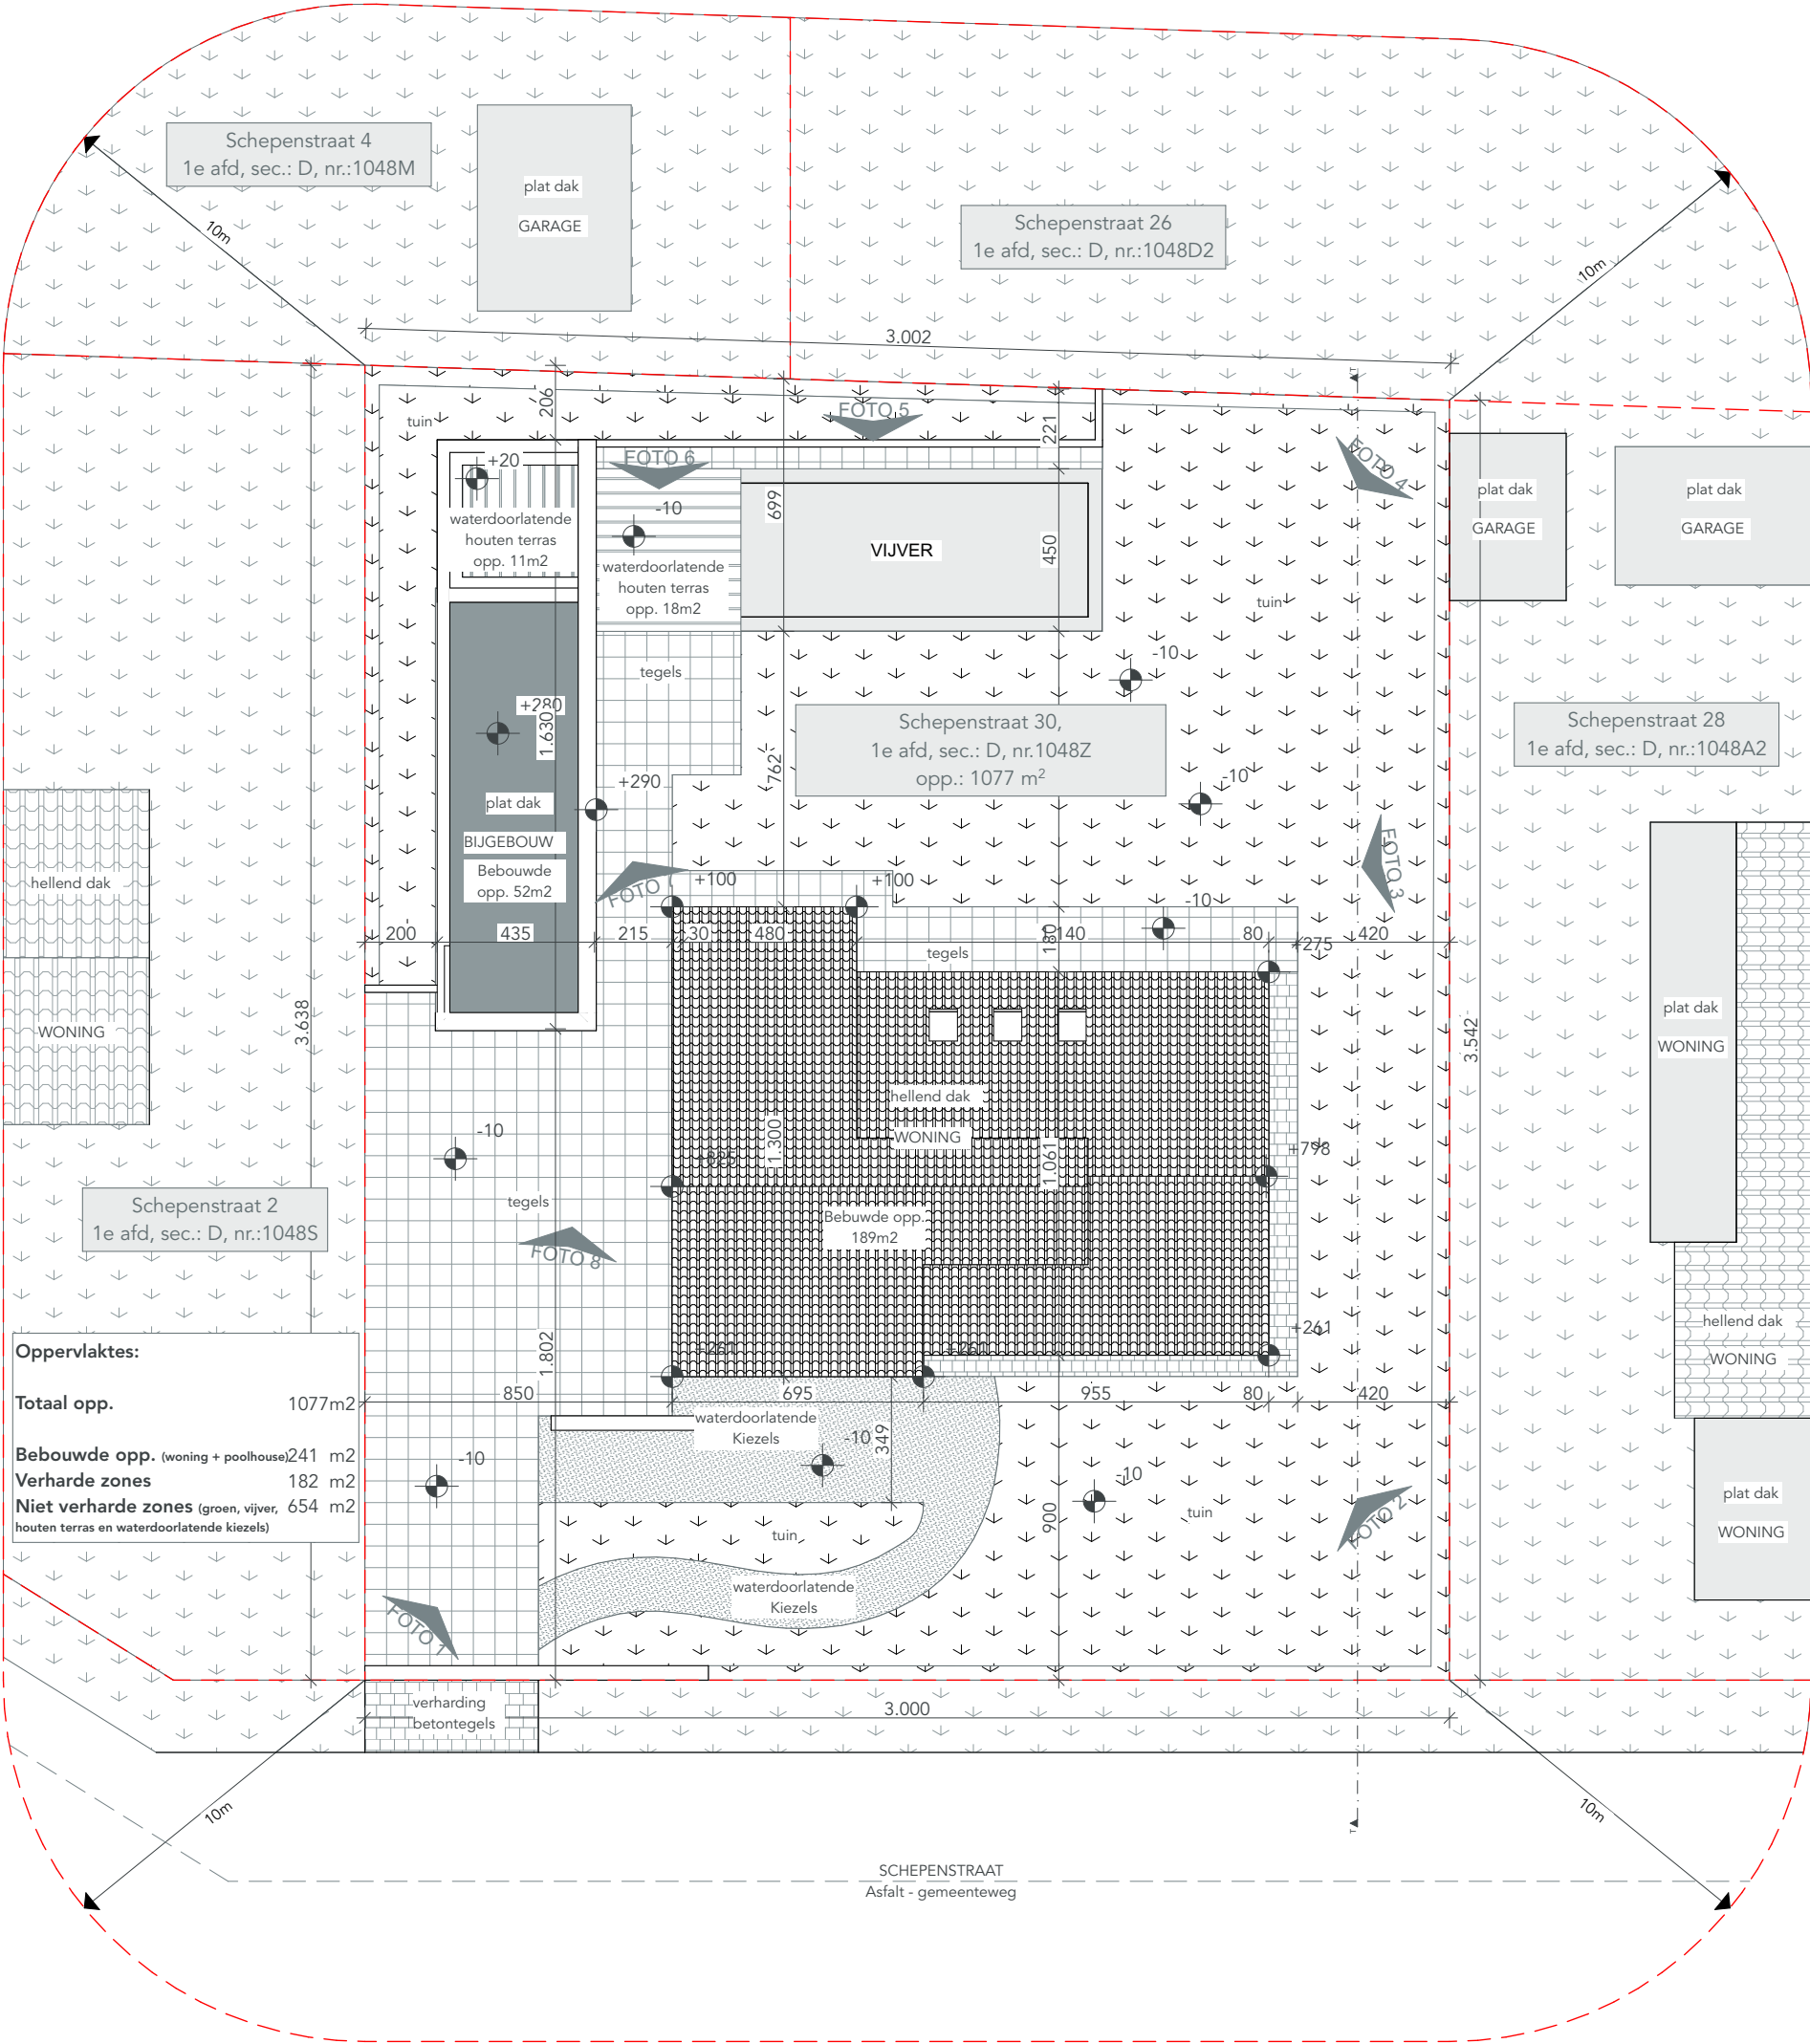

Er zijn geen erfdiensbaarheden.
Het terrein blijft ongewijzigd, er dienen geen
bomen geveld te worden.
Alle nutsvoorzieningen zijn aanwezig

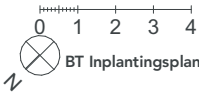

DOSSIER 2604_SCHE30	TEKENAAR OM	ONTWERP VERBOUWEN VAN EEN WONING	INHOUD BT Inplantingsplan
FASE BOUWAANVRAAG		BOUWPLAATS Schepenstraat 30, 9031 GENT 1e afd, sec.: D, nr.:1048Z	SCHAAL 1:200
			DATUM 07/05/2026