


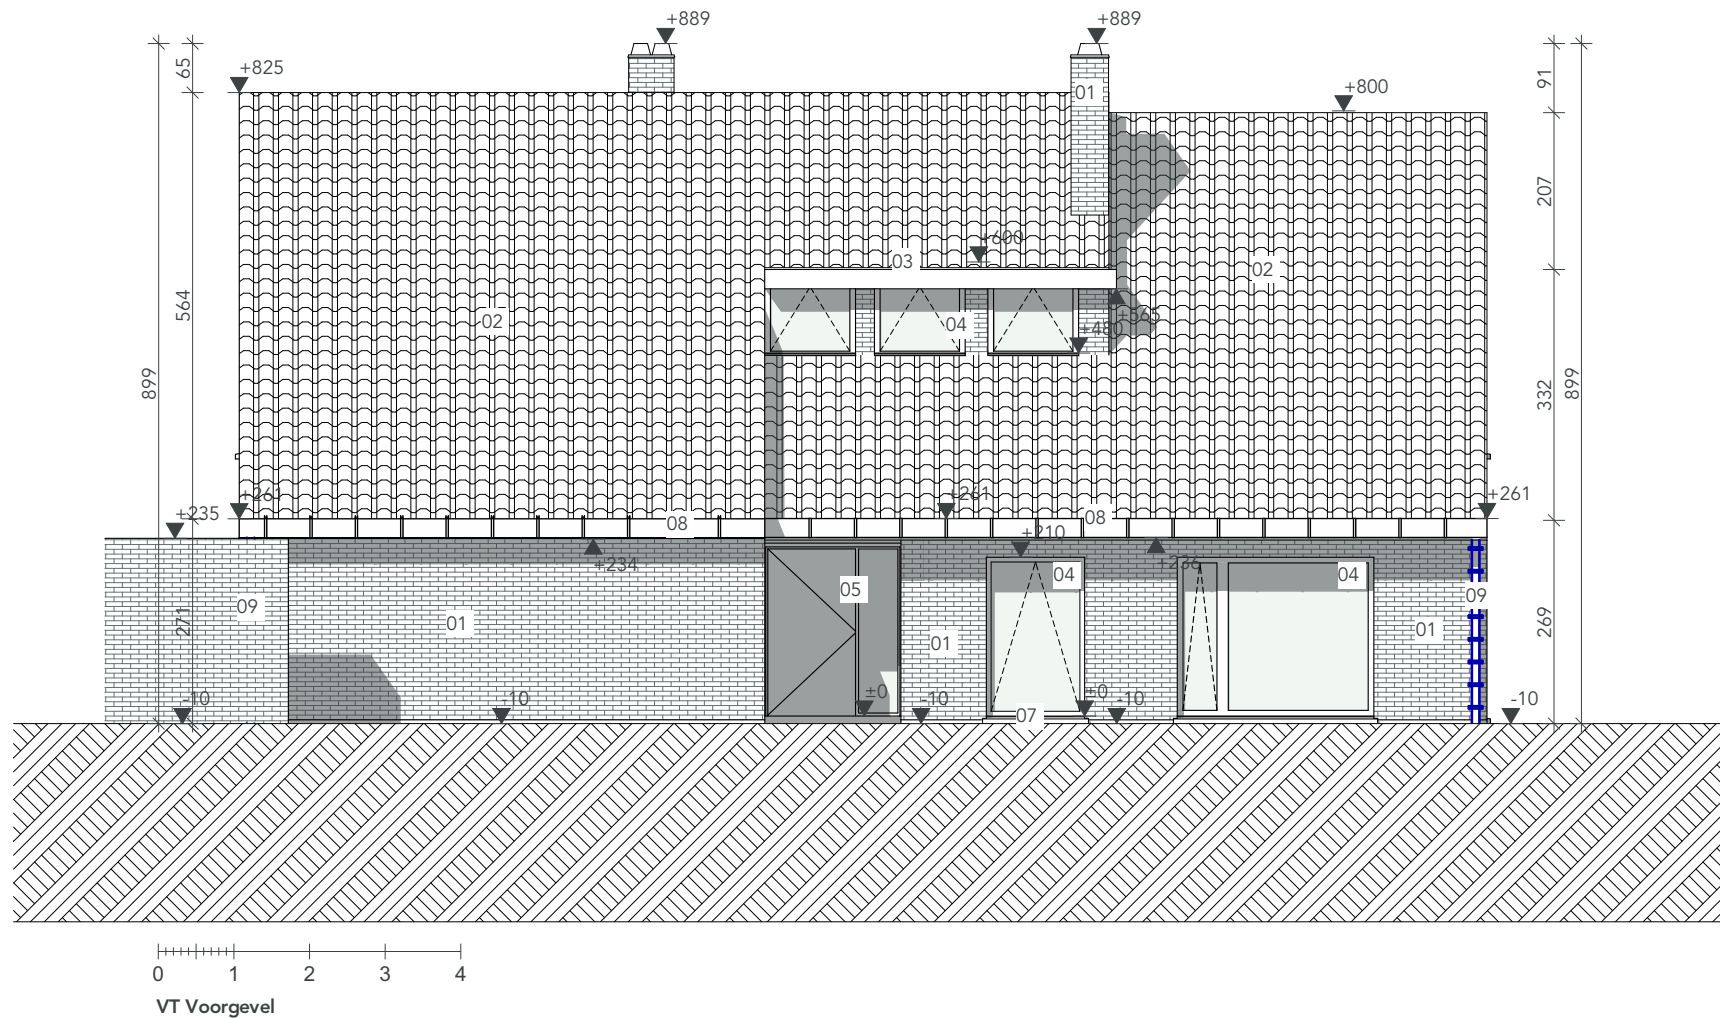

|                               |                                                                               |                                                                                                 |   |                               |
|-------------------------------|-------------------------------------------------------------------------------|-------------------------------------------------------------------------------------------------|---|-------------------------------|
| <b>DOSSIER</b><br>2604_SCHE30 | <b>ONTWERP</b><br>UITBREIDING VAN EEN WONING                                  | <b>BOUWHEER</b> Dhr. Pascal Vlaeminck<br>Schepenstraat 30,<br>9031 Gent<br>#Client Phone Number | <b>ARCHITECT</b> Atelier Detail BVBA<br>Ijzerweglaan 5<br>9050 Gent<br>09/278.55.67<br>info@atelierdetail.be<br> | <b>INHOUD</b><br>VT Voorgevel |
| <b>FASE</b><br>BOUWAANVRAAG   | <b>BOUWPLAATS</b> Schepenstraat 30,<br>9031 GENT<br>1e afd, sec.: D, nr.1048Z |                                                                                                 |   | <b>SCHAAL</b> 1:100           |
| <b>TEKENAAR</b><br>OM         |                                                                               |                                                                                                 |   | <b>DATUM</b> 07/05/2026       |