


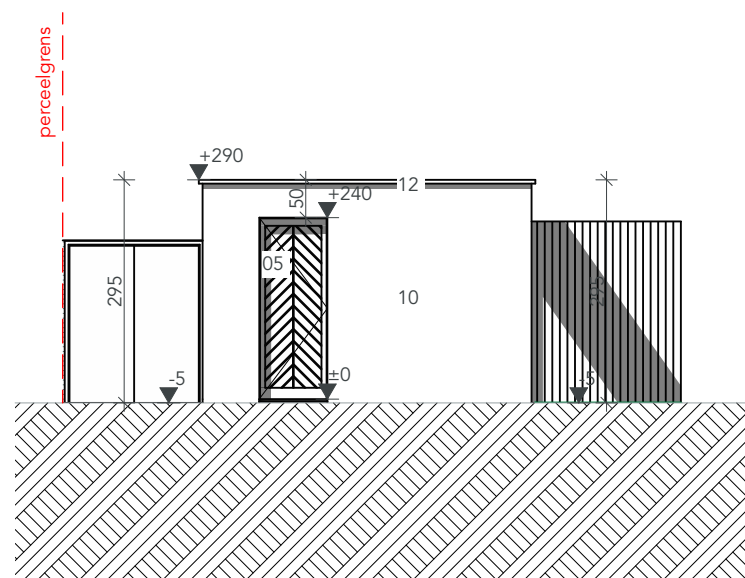

BT linkergevel - bijgebouw

DOSSIER 2604_SCHE30	ONTWERP VERBOUWEN VAN EEN WONING	BOUWHEER Dhr. Pascal Vlaeminck Schepenstraat 30, 9031 Gent Telefoon opdrachtgever	ARCHITECT Atelier Detail BVBA Ijzerweglaan 5 9050 Gent 09/278.55.67 info@atelierdetail.be		INHOUD BT Linkergevel - bijgebouw
FASE BOUWAANVRAAG	BOUWPLAATS Schepenstraat 30, 9031 GENT 1e afd, sec.: D, nr.1048Z				SCHAAL 1:100
TEKENAAR OM					DATUM 07/05/2026