


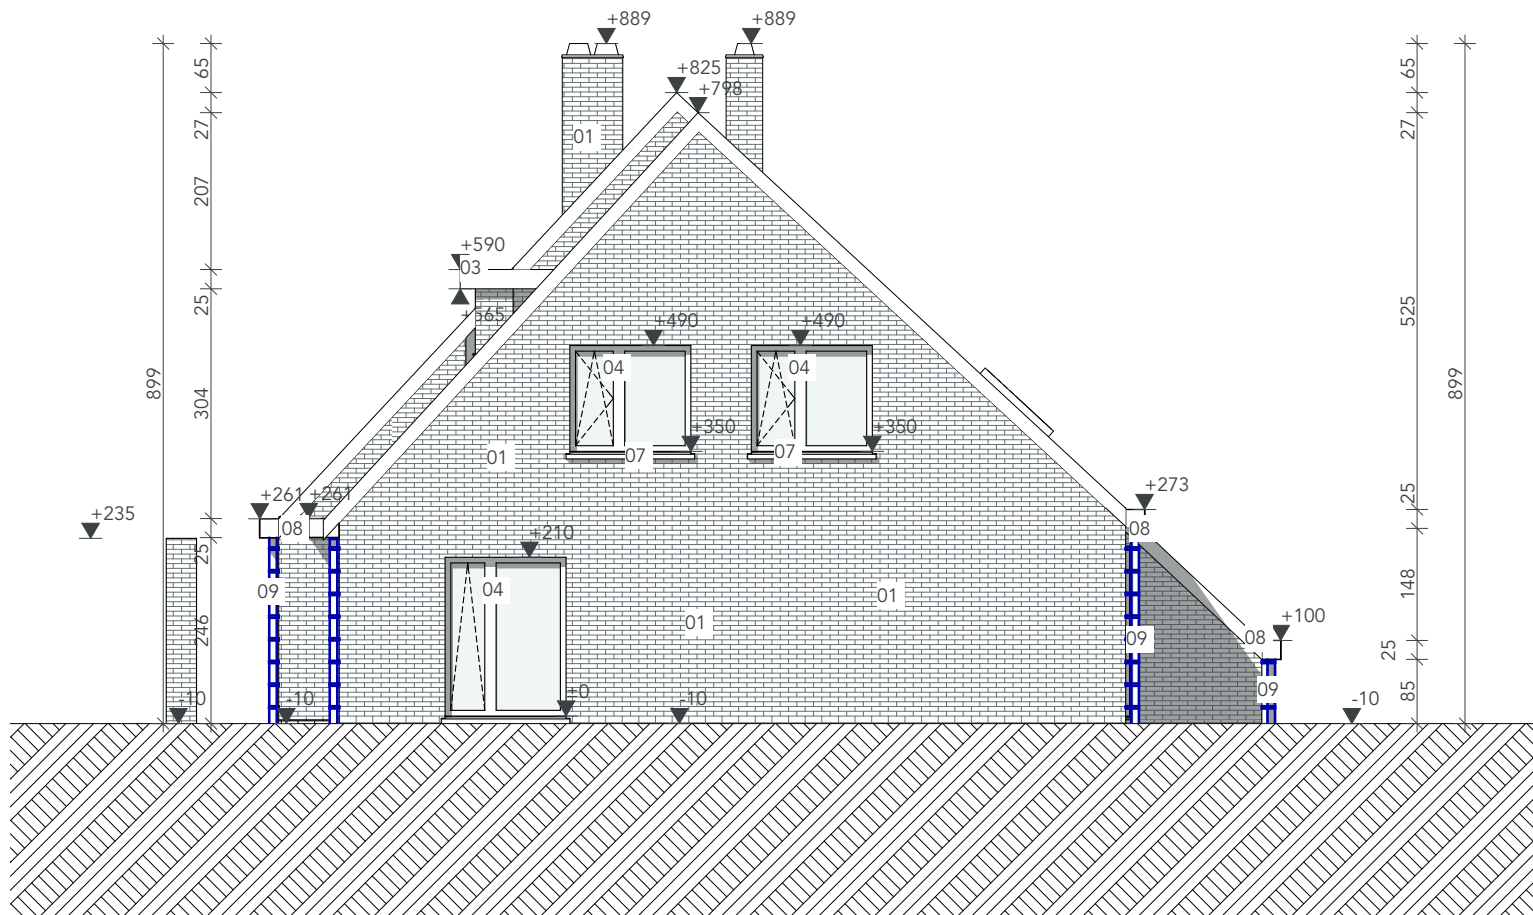

DOSSIER 2604_SCHE30	ONTWERP VERBOUWEN VAN EEN WONING	BOUWHEER Dhr. Pascal Vlaeminck Schepenstraat 30, 9031 Gent Telefoon opdrachtgever	ARCHITECT Atelier Detail BVBA Ijzerweglaan 5 9050 Gent 09/278.55.67 info@atelierdetail.be 	INHOUD BT Rechtergevel
FASE BOUWAANVRAAG	BOUWPLAATS Schepenstraat 30, 9031 GENT 1e afd, sec.: D, nr.1048Z			SCHAAL 1:100
TEKENAAR OM				DATUM 07/05/2026