


- | | |
|---|------------------------------------|
| 01: Gevel - baksteen - | 07: Dorpel - blauwe hardsteen |
| 02: Dakbedekking - dakpan - | 08: Hanggoot - antra-zink |
| 03: Dakrand - aluminium - | 09: Regenwaterafvoer - antra-zink |
| 04: Buitenschrijnwerk - aluminium - grijs | 10: Gevel - sierpleister - wit |
| 05: Deur - aluminium - grijs | 11: Gevel - houten latwerk - bruin |
| 06: Garagepoort - grijs | 12: Dakrand - aluminium - |

BOUWELEMENTEN

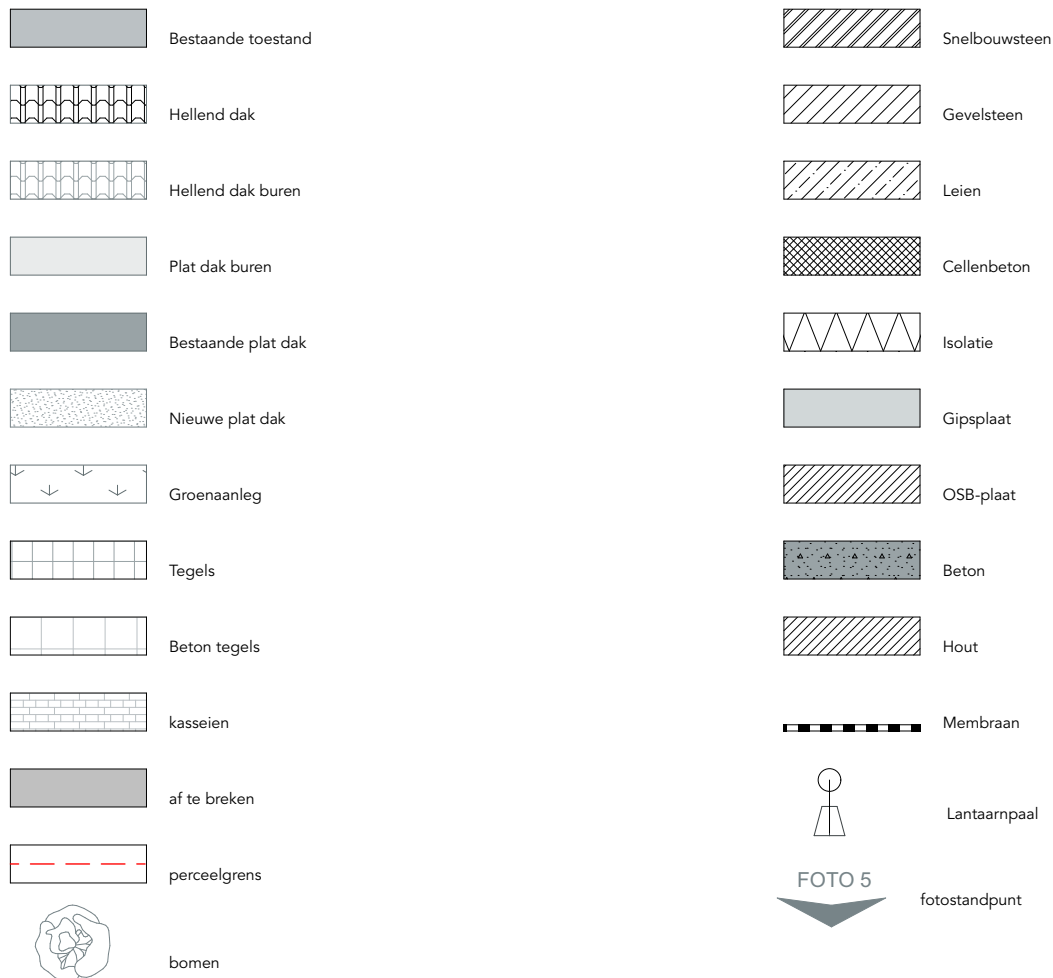

DOSSIER 2604_SCHE30	TEKENAAR OM	BOUWHEER Dhr. Pascal Vlaeminck Schepenstraat 30, Gent Telefoon opdrachtgever	ARCHITECT Atelier Detail BVBA Ijzerweglaan 5 9050 Gent 09/278.55.67 info@atelierdetail.be	
FASE BOUWAANVRAAG				
ONTWERP VERBOUWEN VAN EEN WONING		BOUWPLAATS Schepenstraat 30, 9031 GENT 1e afd. sec.: D, nr.1048Z	INHOUD BT Legende	
			SCHAAL 1:50	DATUM 07/05/2026