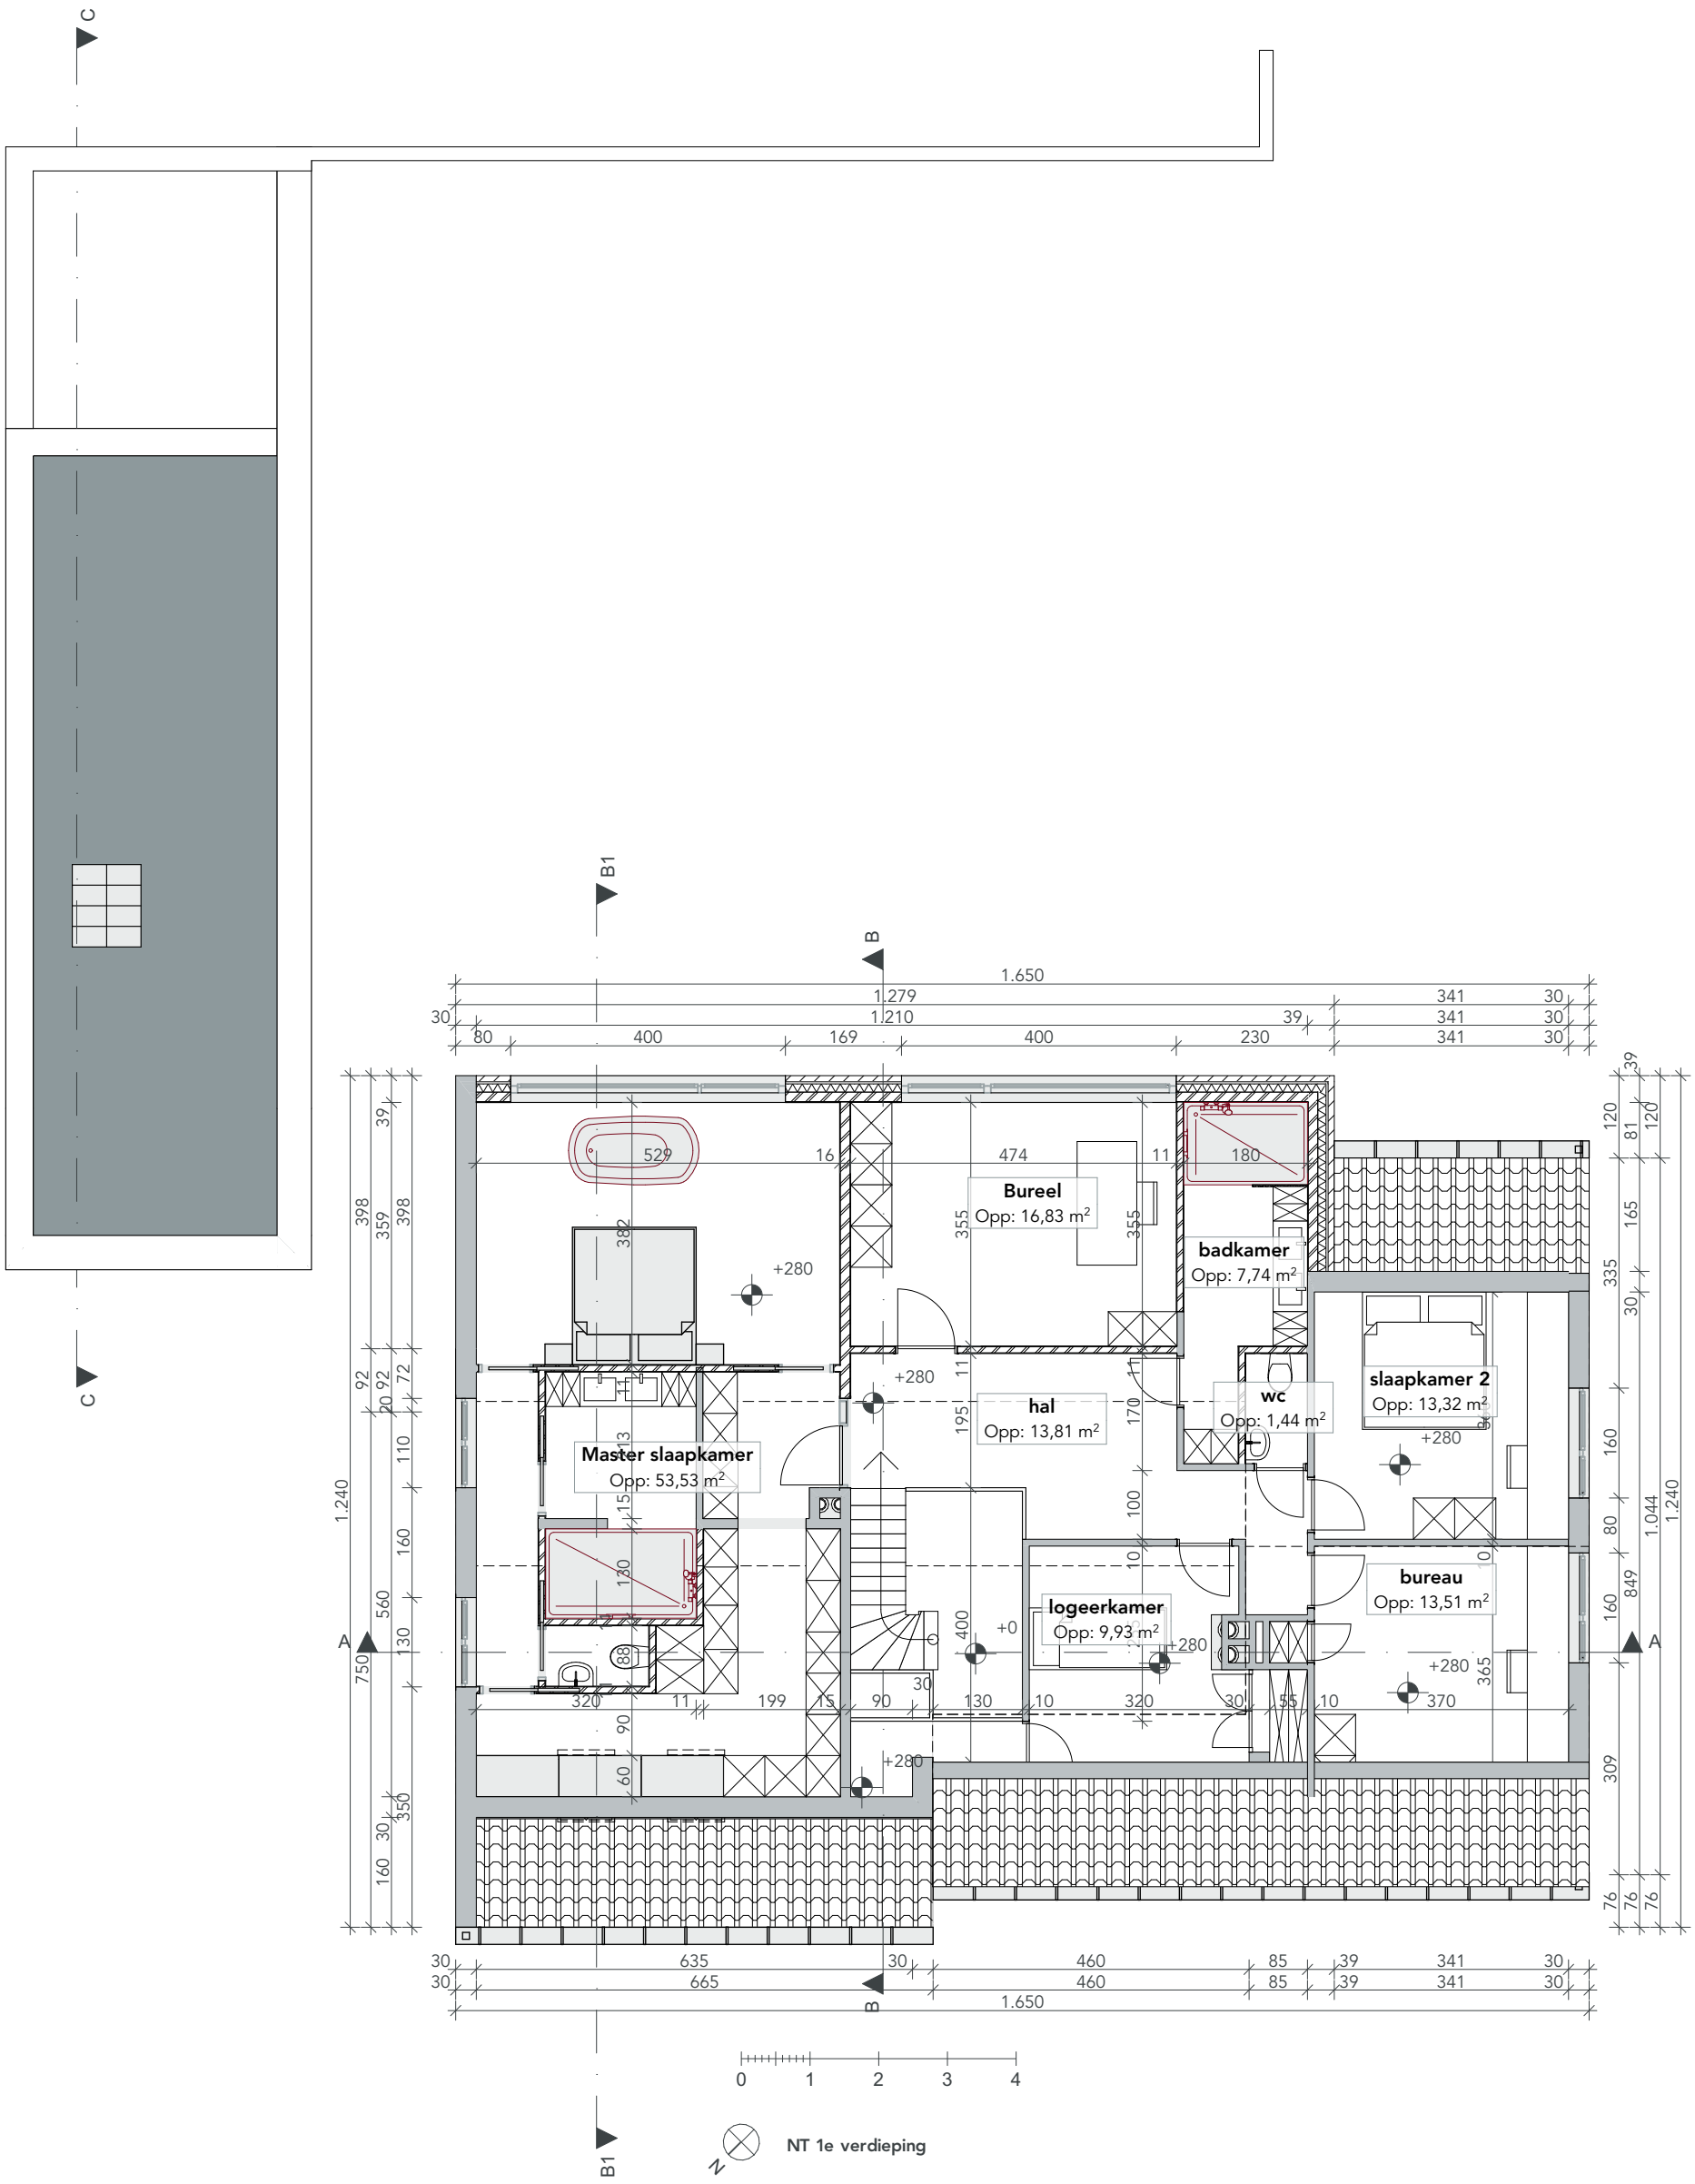

NT 1e verdieping

DOSSIER 2604_SCHE30	**ONTWERP** UITBREIDING VAN EEN WONING	**BOUWHEER**	Dhr. Pascal Vlaeminck Schepenstraat 30, 9031 Gent Telefoon opdrachtgever	**ARCHITECT**	Atelier Detail BVBA Ijzerweglaan 5 9050 Gent 09/278.55.67 info@atelierdetail.be	**INHOUD** NT 1e verdieping	
FASE BOUWAANVRAAG	**BOUWPLAATS** Schepenstraat 30, 9031 GENT 1e afd, sec.: D, nr.1048Z					**SCHAAL**	1:100
TEKENAAR OM						**DATUM**	07/05/2026