


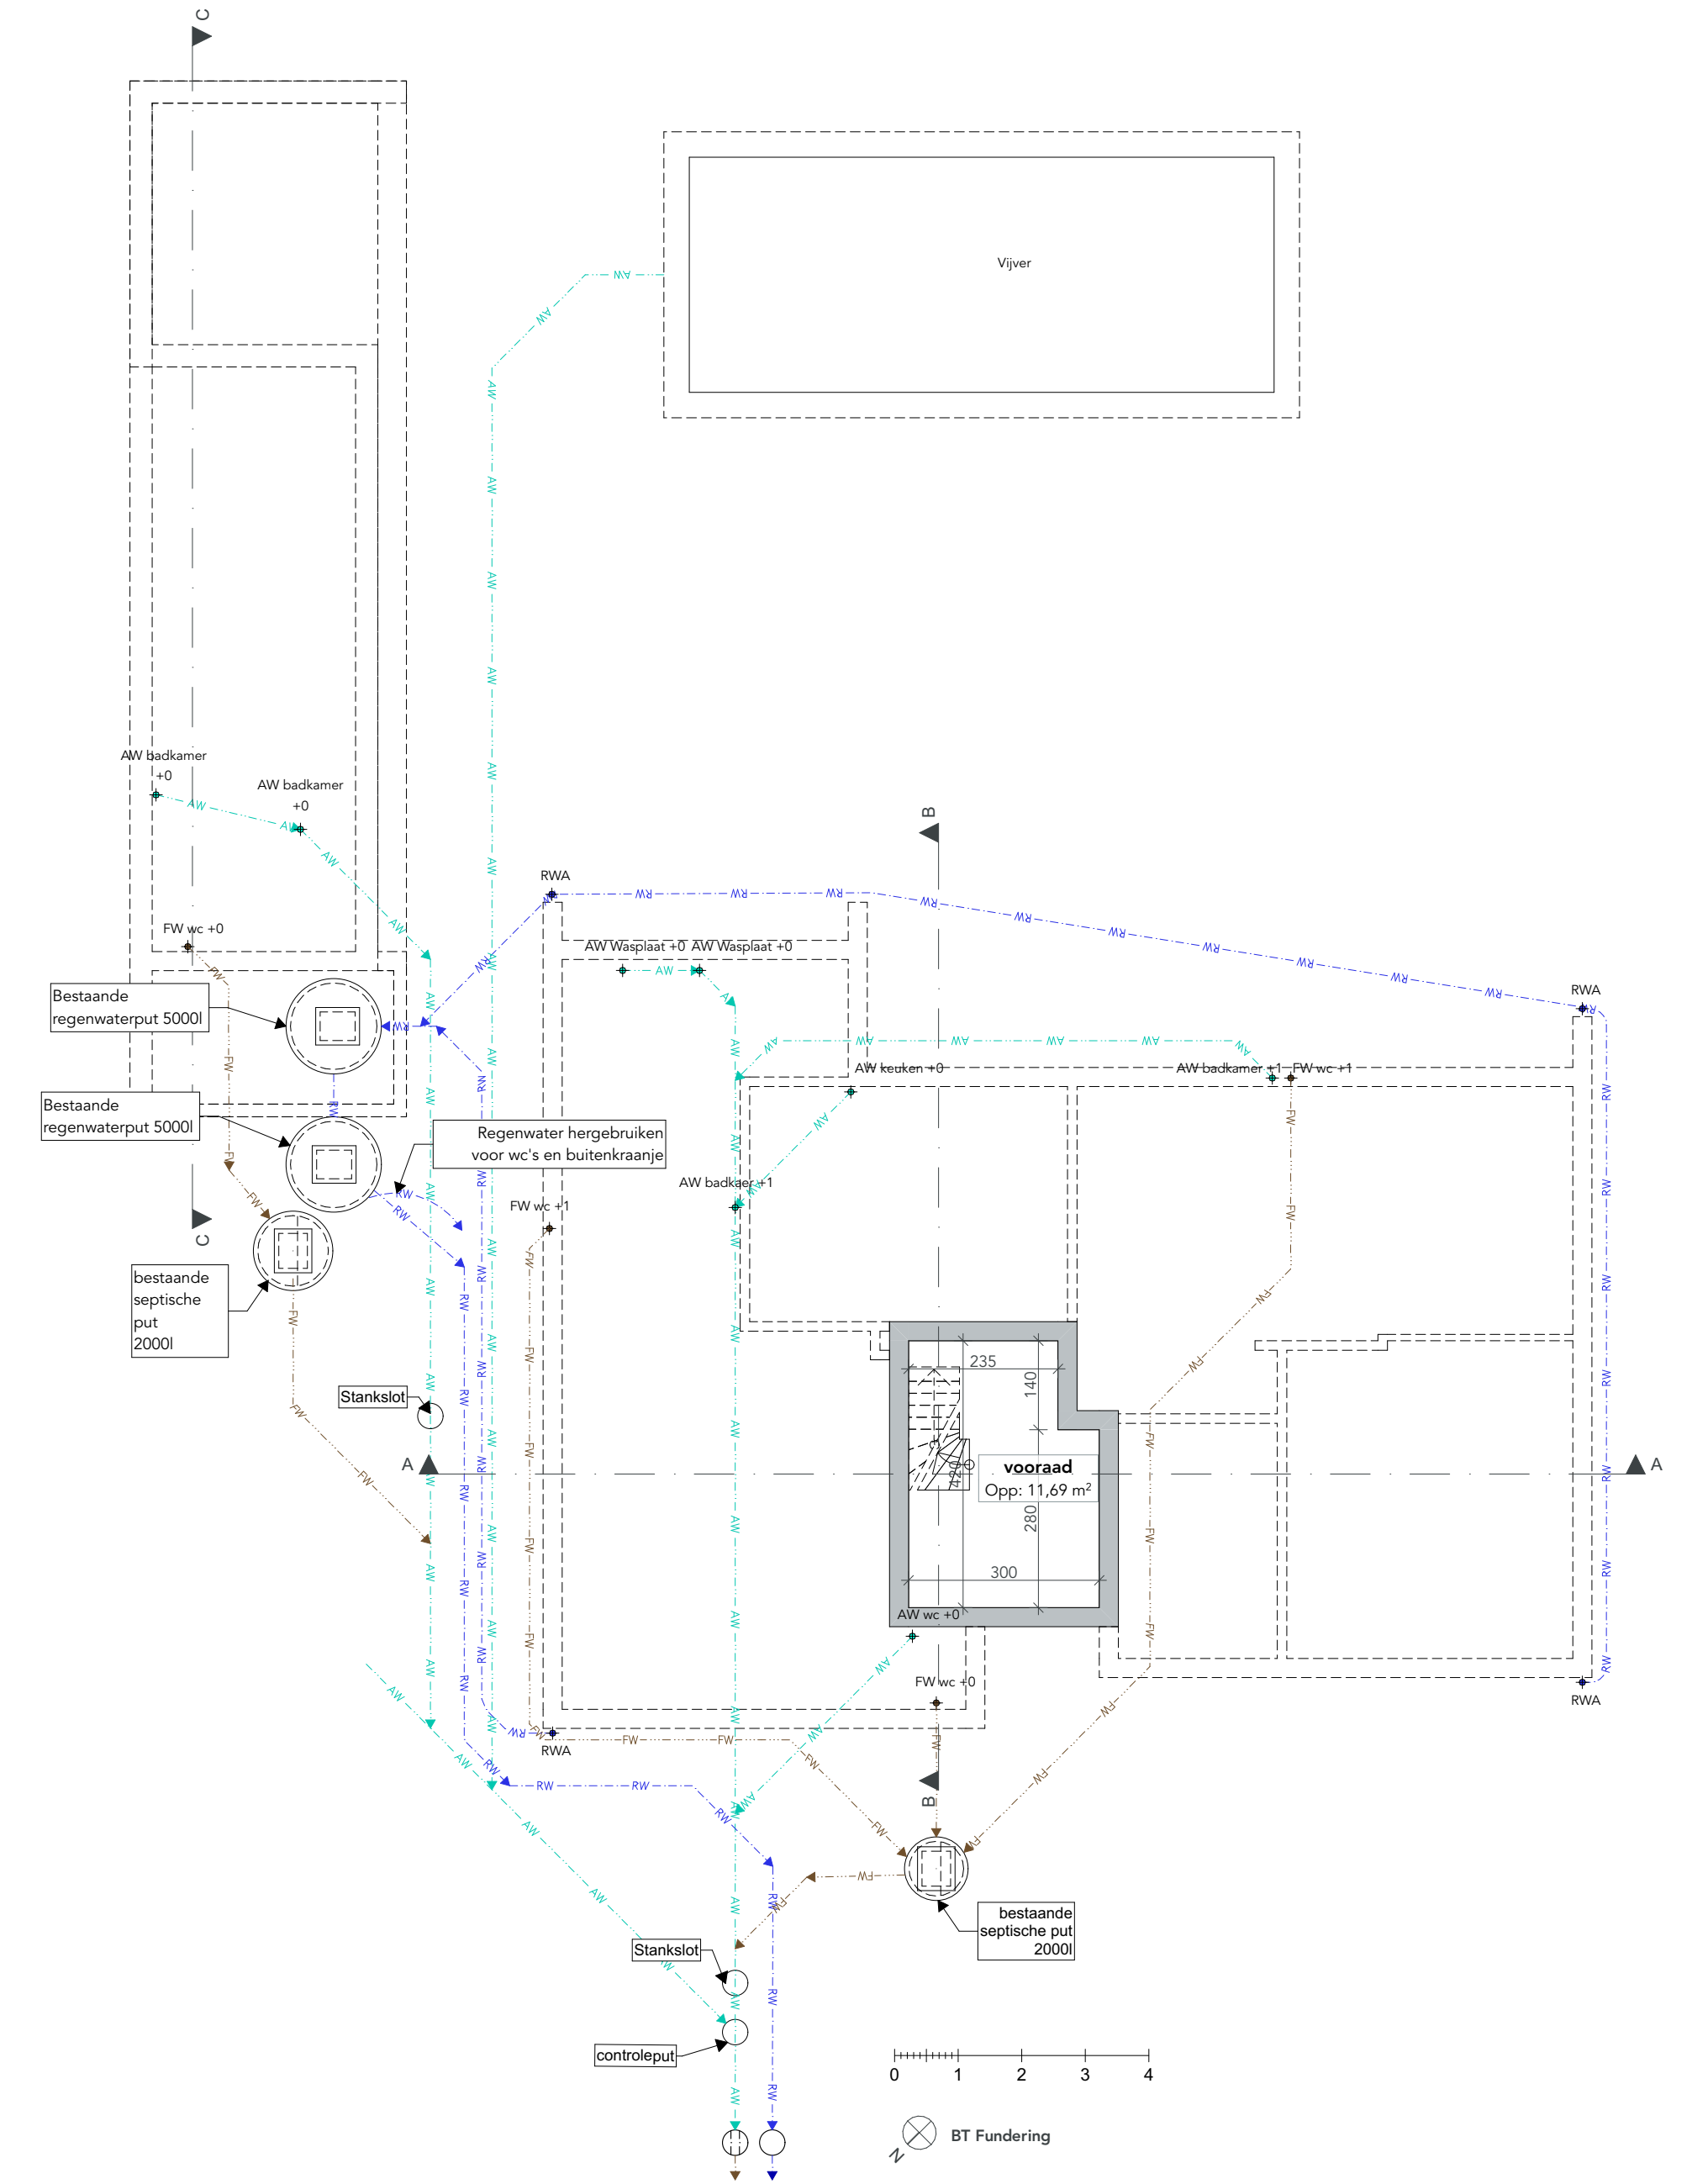

DOSSIER 2604_SCHE30	ONTWERP VERBOUWEN VAN EEN WONING	BOUWHEER Dhr. Pascal Vlaeminck Schepenstraat 30, 9031 Gent Telefoon opdrachtgever	ARCHITECT Atelier Detail BVBA Ijzerweglaan 5 9050 Gent 09/278.55.67 info@atelierdetail.be		INHOUD BT Fundering
	FASE BOUWAANVRAAG				SCHAAL 1:100
	TEKENAAR OM				DATUM 07/05/2026