


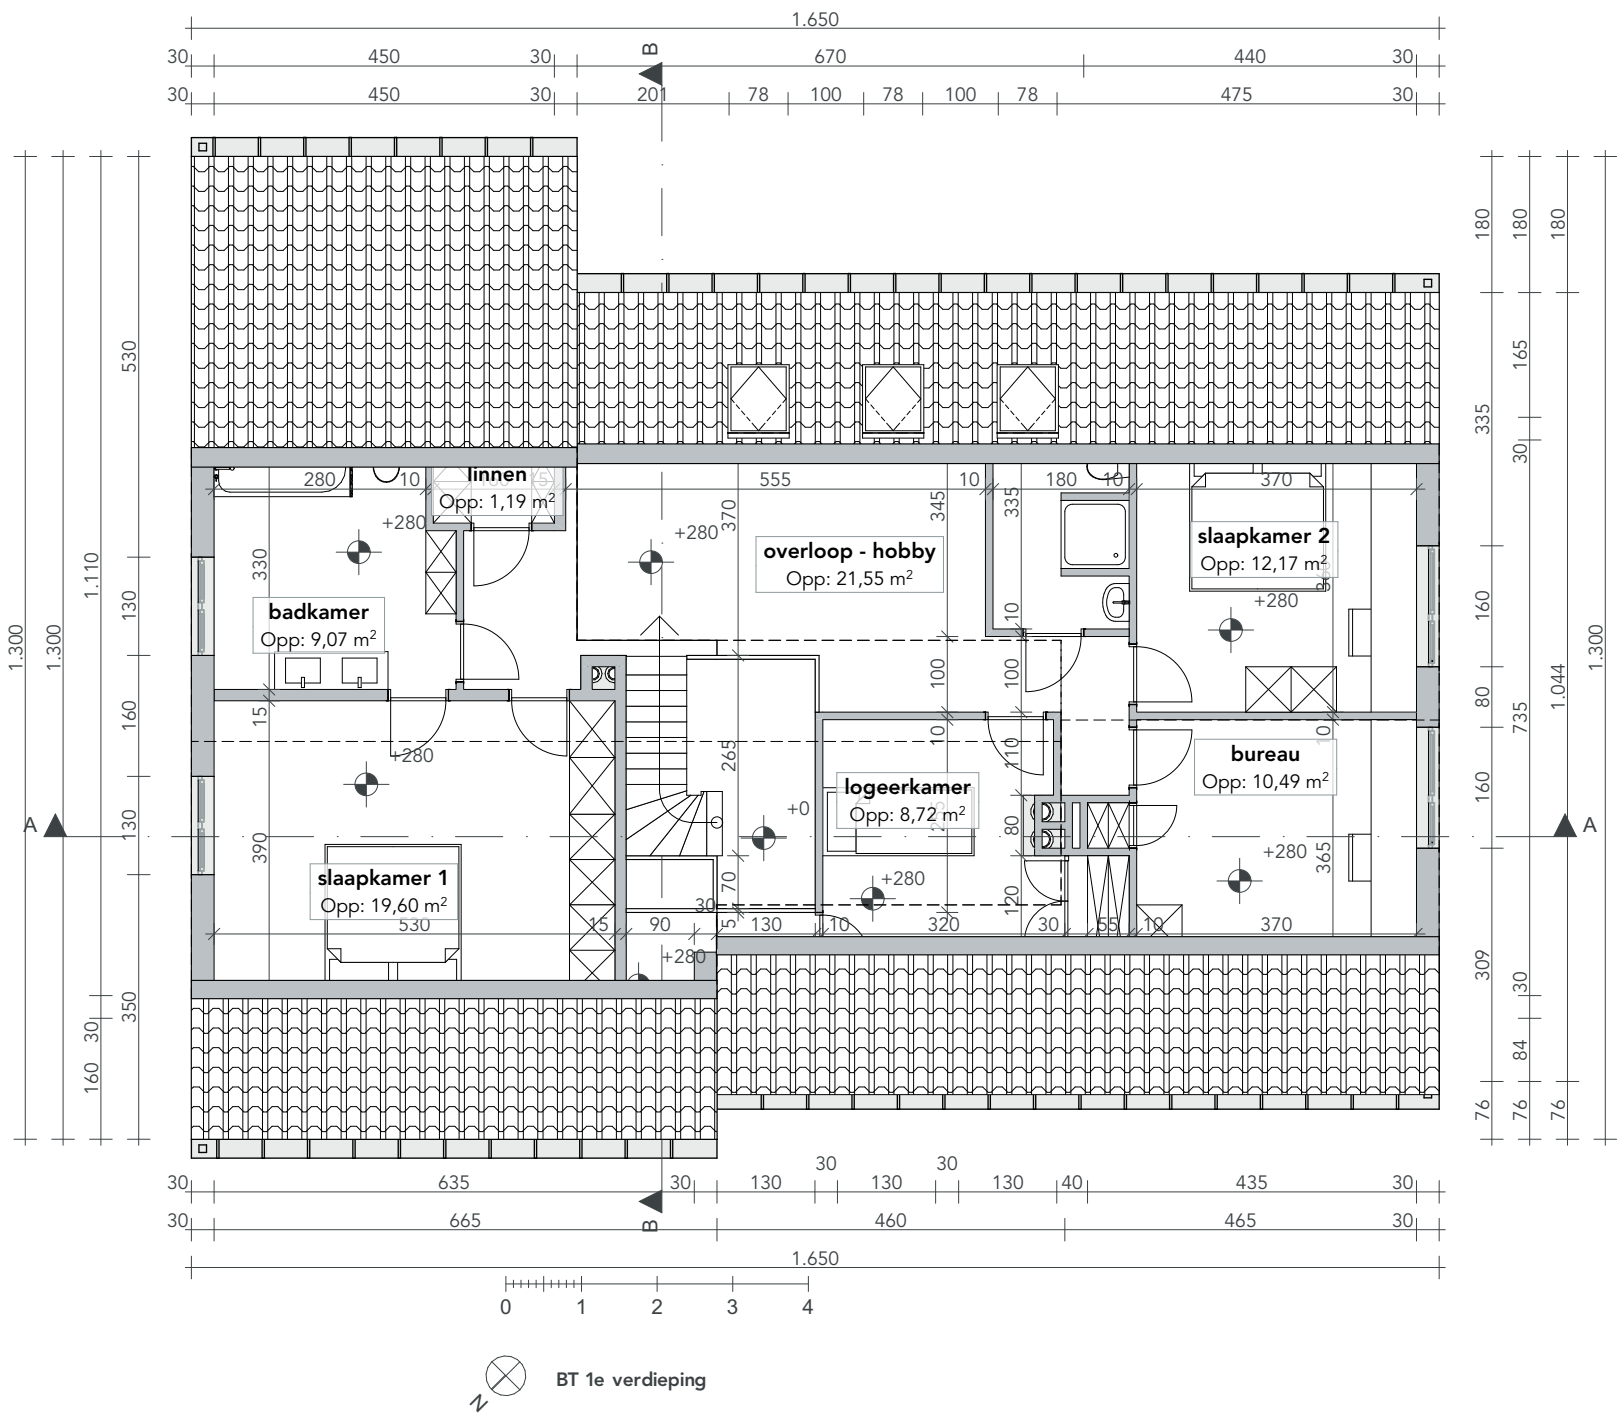

DOSSIER 2604_SCHE30	ONTWERP UITBREIDING VAN EEN WONING	BOUWHEER Dhr. Pascal Vlaeminck Schepenstraat 30, 9031 Gent #Client Phone Number	ARCHITECT Atelier Detail BVBA Ijzerweglaan 5 9050 Gent 09/278.55.67 info@atelierdetail.be 	INHOUD VT 1e verdieping
FASE BOUWAANVRAAG	BOUWPLAATS Schepenstraat 30, 9031 GENT			SCHAAL 1:100
TEKENAAR OM	1e afd, sec.: D, nr.1048Z			DATUM 07/05/2026