


LEGENDE bestaande toestand

- 1/ WITTE GEVELSTEEN
- 2/ WIT (PVC) SCHRIJNWERK
- 3/ RODE DAKPANNEN
- 4/ WITTE PVC-PANELEN
- 5/ WITTE BETONSTEEN
- 6/ WITTE CREPI

PERCEELSGRENS

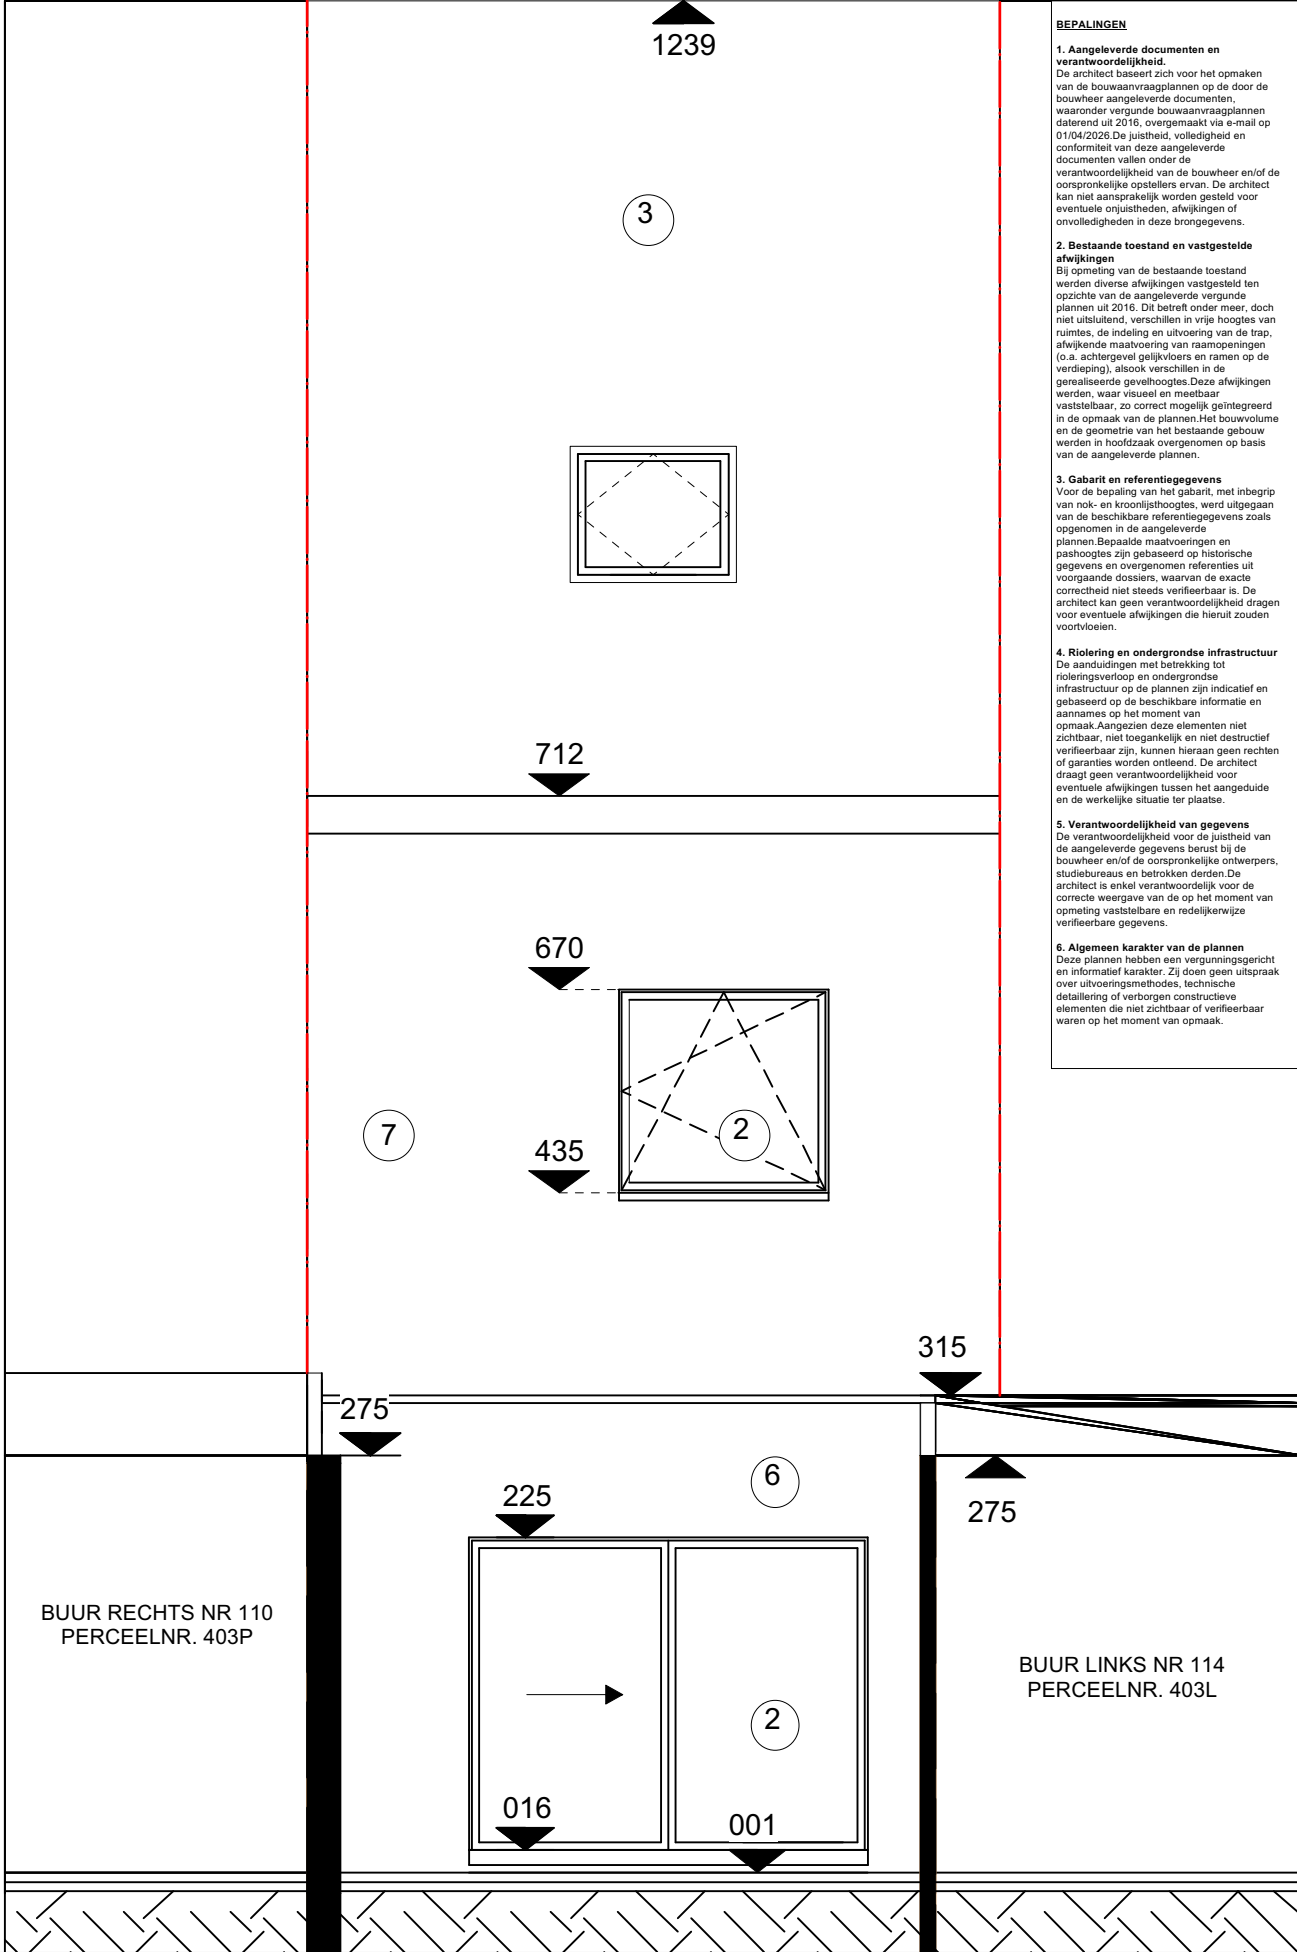

BOUWAANVRAAG CLAES-ETIENNE

ADRES: KLOKSTRAAT 112 -9050 GENTBRUGGE
BETREFT: ACHTERGEVEL - **BESTAANDE TOESTAND**
SCHAAL: 1/50