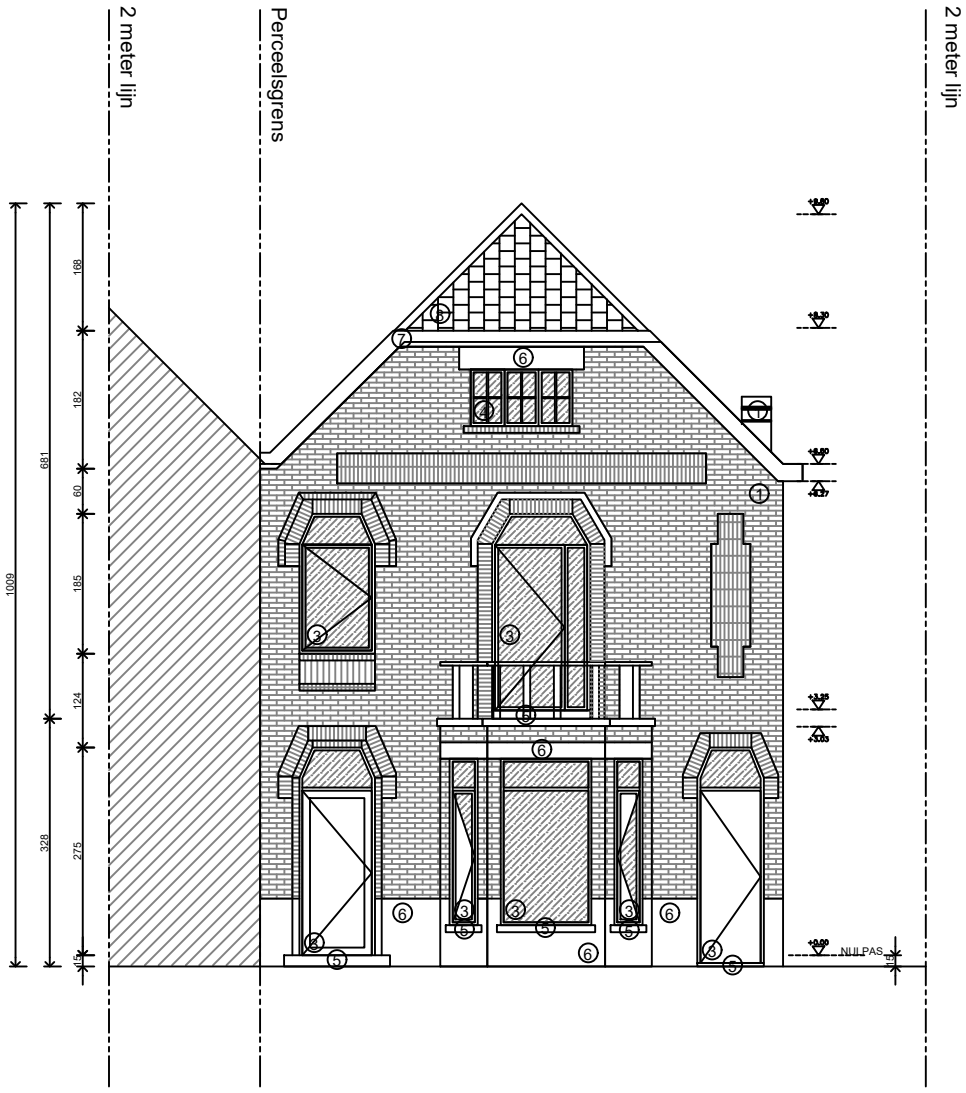

0 100 200 500 cm

OPDRACHTGEVER:	ARCHITECT:		PROJECT:	PLANCODE: BA_DWD_G_B_01_voor	
Dhr. Pieter-Jan De Witte & Sylvester Donkor Karel Mirystraat 46 9000 Gent T +32 494 89 68 77 T +32 483 29 18 98	BureauBR Schipperijkaai 9 B-1000 Brussel M: 0478 37 86 15	VOORGEVEL BESTAANDE	RENOVATIE VAN EEN EENGEZINSWONING KADASTRALE GEGEVENS: Afdeling 12, sectie M, nr 54R LIGGING: Sint-Bernadettestraat 85, 9000 Gent	DOSSIERNR.: 1845	DATUM: 01/06/2026
				SCHAAL: 1/100	PLANNR.: 08