


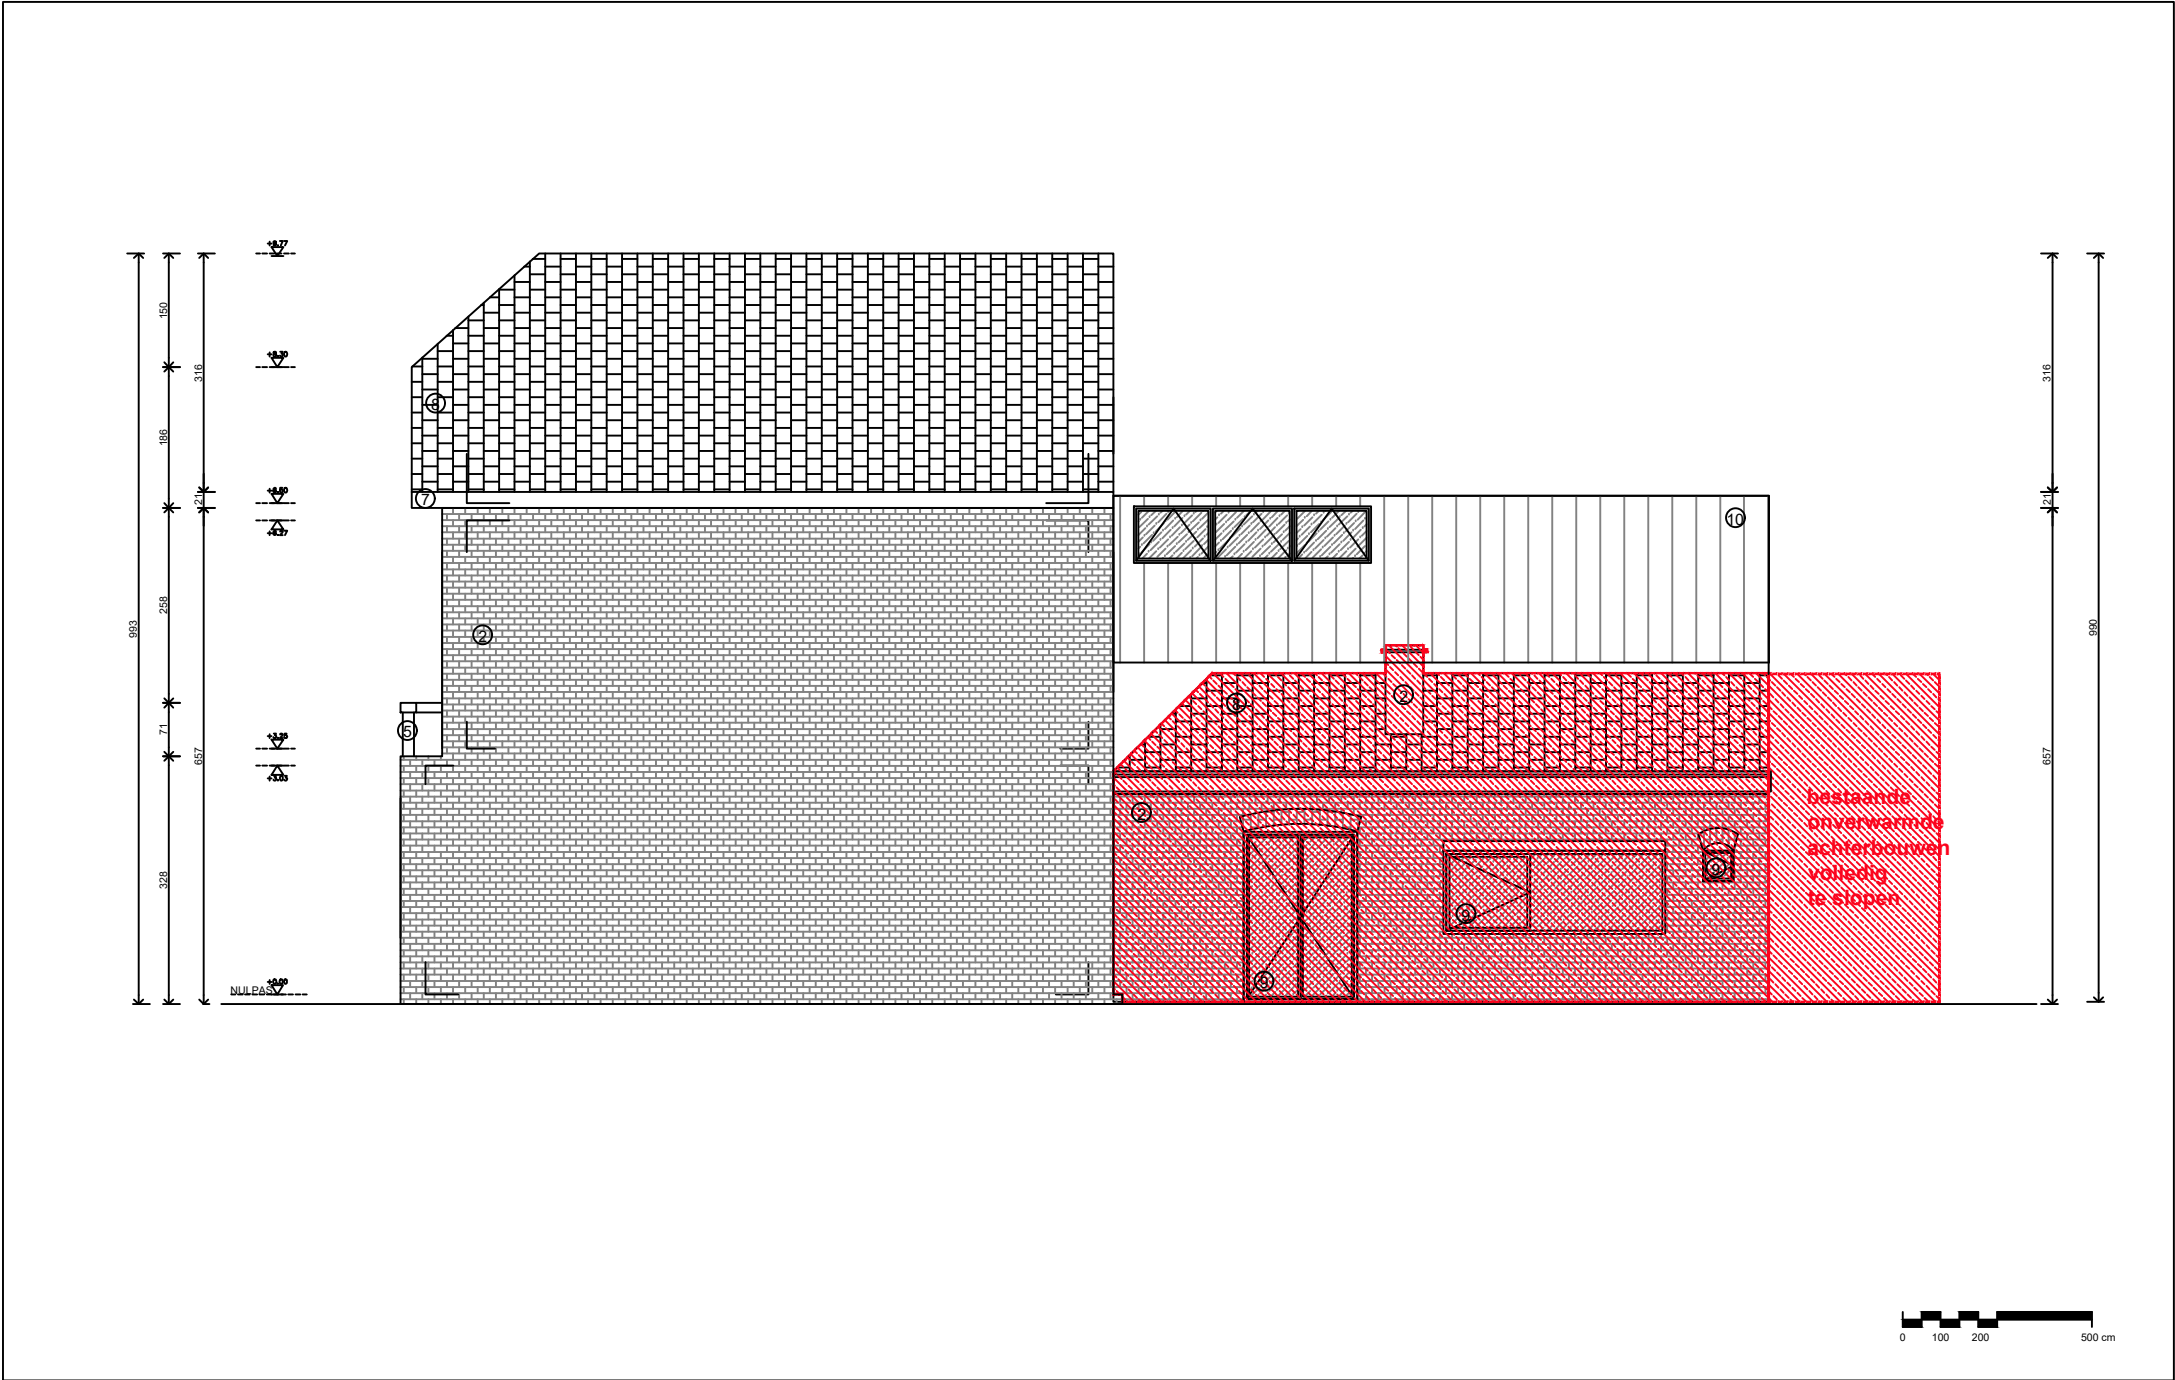

OPDRACHTGEVER: Dhr. Pieter-Jan De Witte & Sylvester Donkor Karel Merckxlaan 40 9000 Gent T +32 494 09 68 77 T +32 483 29 18 98	ARCHITECT: BureauBR Sint-Bernadettestraat 3 B-1000 Brussel M. 0478 37 00 13	ZIJGEVEL BESTAAND	PROJECT: RENOVATIE VAN EEN EENGEZINSWONING KADASTRALE GEGEVENS: Afmeting 12, sectie M, nr 54R LIGGING: Sint-Bernadettestraat 85, 9000 Gent	PLANCODE: BA_DWD_G_B_03_zij	
				DOSSIERNR.: 1845	DATUM: 01/06/2026
				SCHAAL: 1/100	PLANNR.: 10