


ZIE BIJZONDERE  
VOORWAARDE(N)

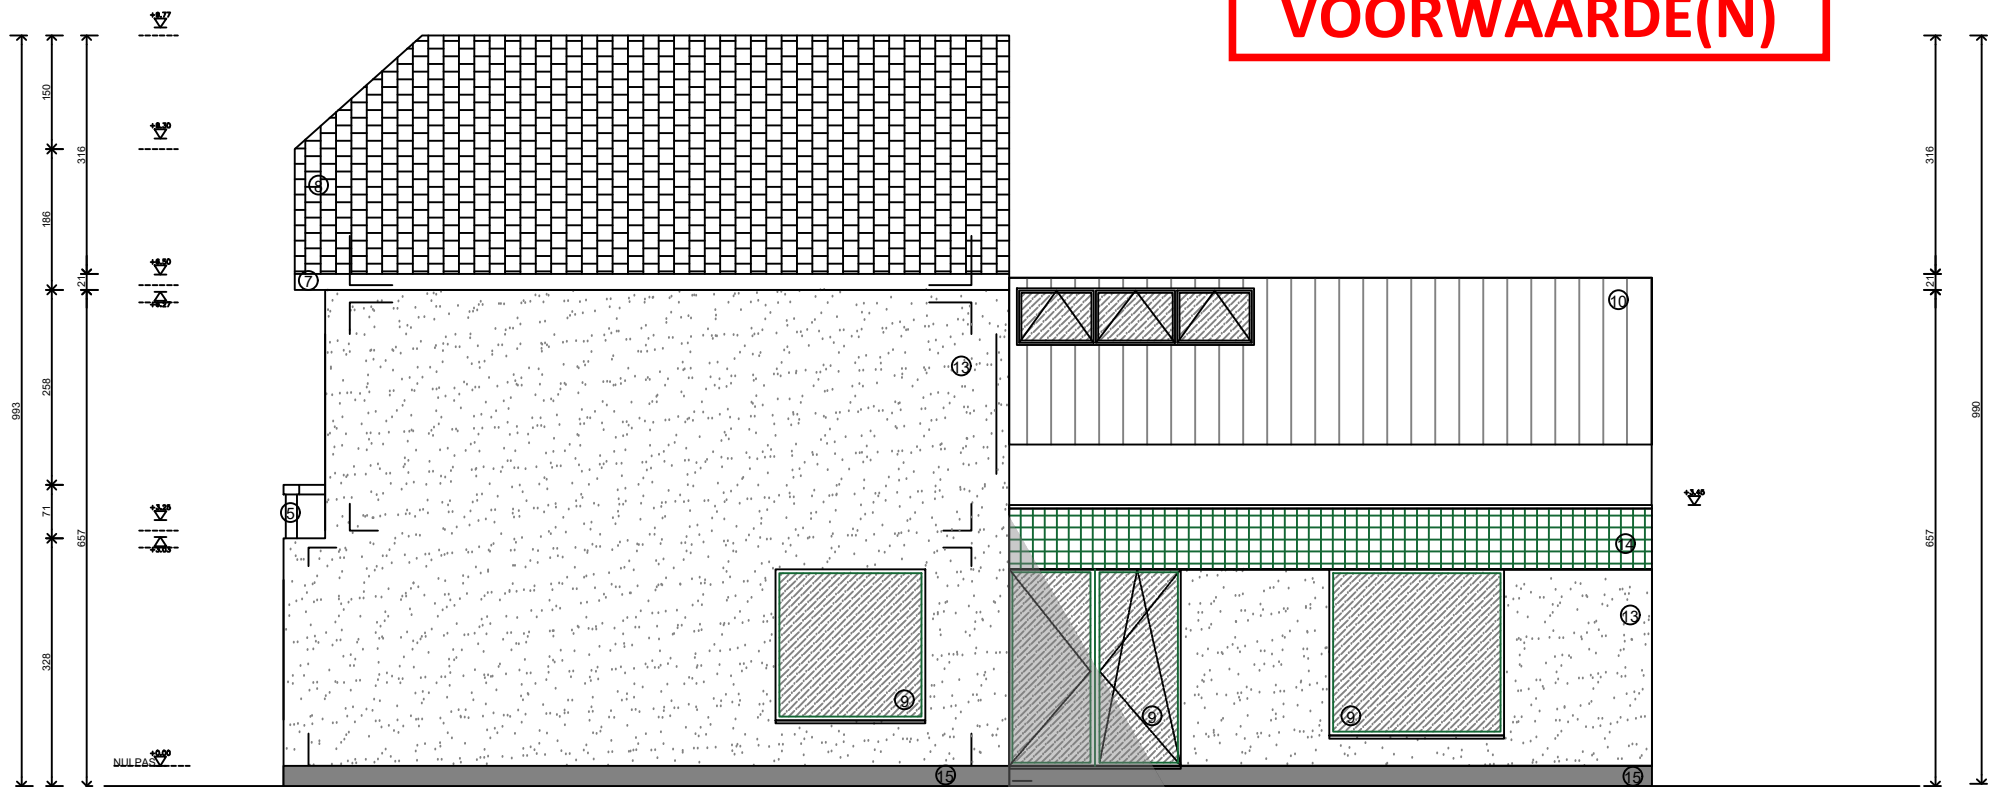

|   |                                                                                     |                    |   |                             |                   |
|---|-------------------------------------------------------------------------------------|--------------------|---|-----------------------------|-------------------|
| OPDRACHTGEVER:<br><br>Dhr. Pieter-Jan De Witte & Sylvester Donker<br>Karel Mijndstraat 46<br>9000 Gent<br>T +32 484 89 68 77<br>T +32 483 29 18 98 | ARCHITECT:<br><br>BureauBR<br>Schipperijweg 9<br>B-1000 Brussel<br>M. 0479 37 86 15 | ZIJGEVEL<br>NIEUWE | PROJECT:<br><br>RENOVATIE VAN EEN EENGEZINSWONING<br>KADASTRALE GEGEVENS: Afdeling 12, sectie M, nr 54R<br>LIGGING: Sint-Bernadeststraat 85, 9000 Gent | PLANCODE: BA_DWD_G_N_03_zij |                   |
|   |                                                                                     |                    |   | DOSSIERNR.: 1845            | DATUM: 01/06/2026 |
|   |                                                                                     |                    |   | SCHAAL: 1/100               | PLANNR.: 10       |