


ZIE BIJZONDERE
VOORWAARDE(N)

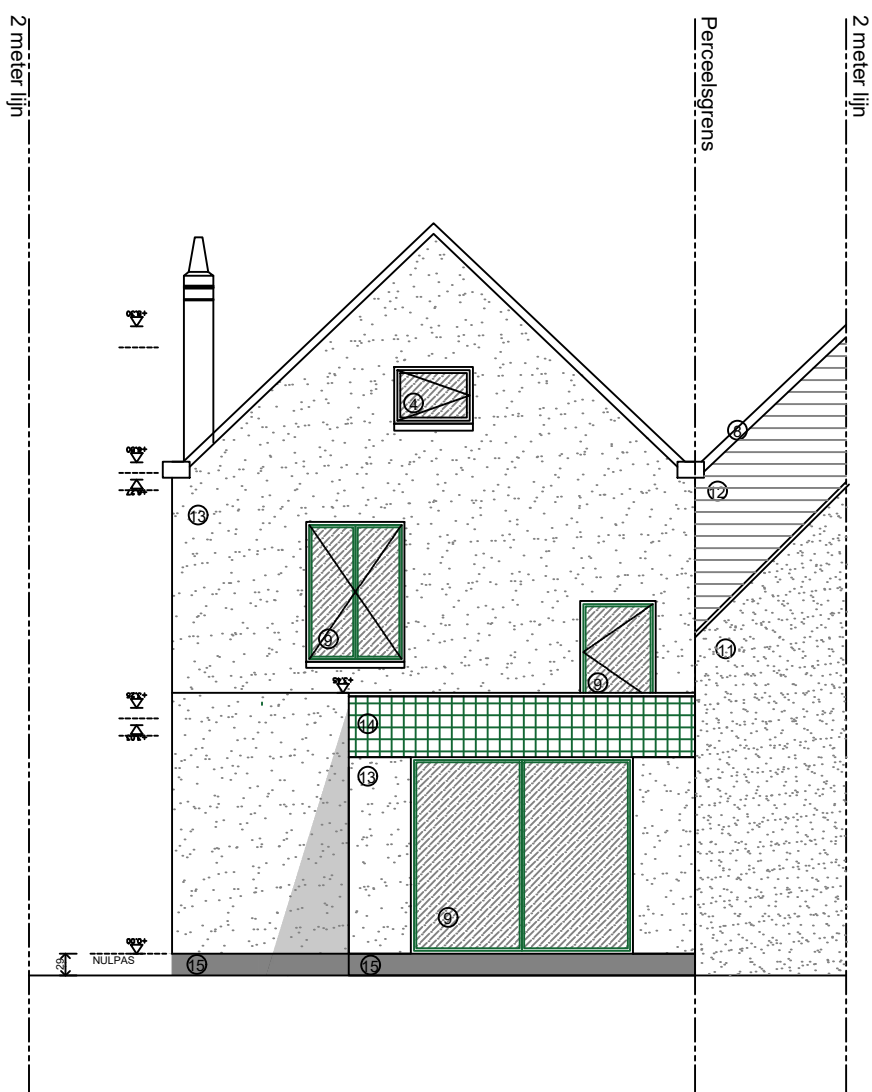

0 100 200 500 cm

OPDRACHTGEVER:
Dir. Pieter-Jan De Witte & Sylvester Donkor
Kant Mijnsloot 46
9000 Gent
T +32 484 49 68 77
T +32 483 29 18 98

ARCHITECT:
BureauBR
Schiedamsedijk 9
B-1000 Brussel
M. Garis 27 86 15

ACHTERGEVEL
NIEUWE

PROJECT:
RENOVATIE VAN EEN EENGEZINSWONING
KADASTRALE GEGEVENS: Afkleding 12, sectie M, nr 54R
LIGGING: Sint-Bernadettestraat 85, 9000 Gent

PLANCODE: BA_DWD_G_N_01_achter

DOSSIERNR.: 1845

DATUM: 01/06/2026

SCHAAL: 1/100

PLANNR.: 09