


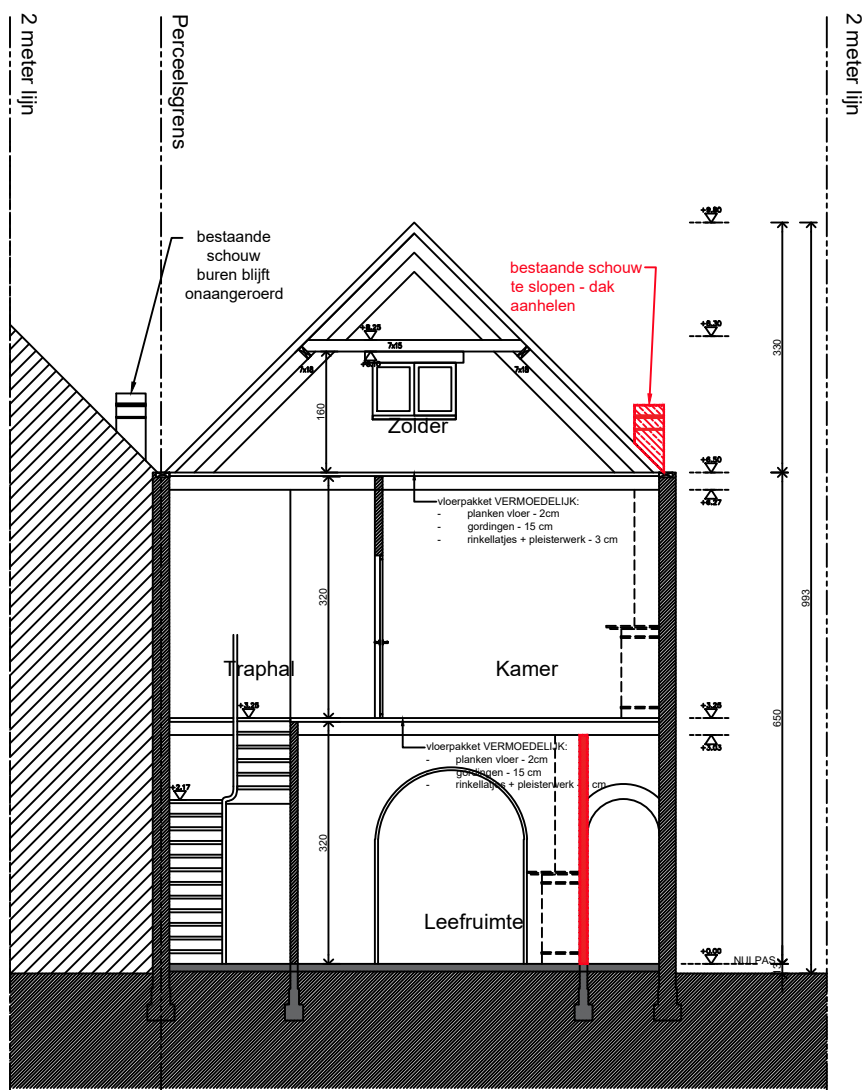

OPDRACHTGEVER:
Dhr. Pieter-Jan De Witte & Sylvester Donkor
Karel Morynstraat 46
9000 Gent
T +32 484 69 68 77
T +32 483 29 18 98

ARCHITECT:
Bureau BR
Scheperskaai 9
B-1000 Brussel
M: 0478 37 86 15

SNED E AA
BESTAANDE

PROJECT:
RENOVATIE VAN EEN EENGEZINSWONING
KADASTRALE GEDEEVENS: Afdeling 12, sectie M, nr 54R
LIGGING: Sint-Bernadettestraat 85, 9000 Gent

PLANCODE: BA_DWD_S_B_01_AA

DOSSIERNR.: 1845

DATUM: 01/06/2026

SCHAAL: 1/50

PLANNR.: 06