


ZIE BIJZONDERE
VOORWAARDE(N)

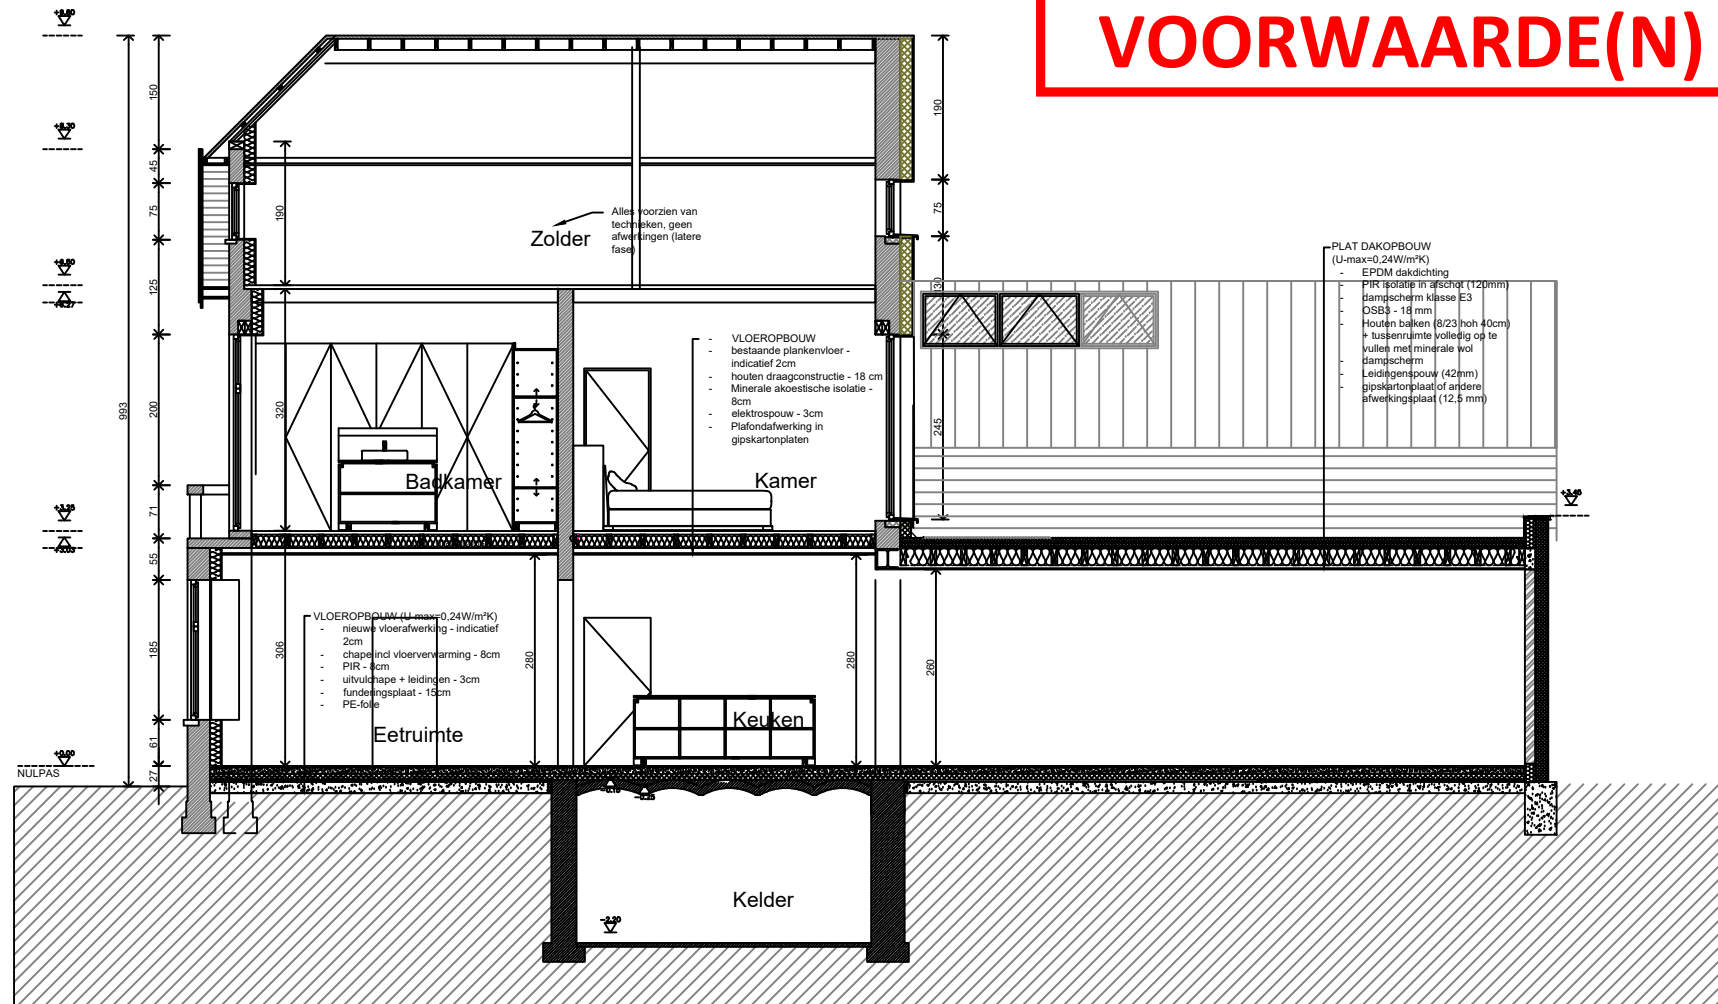

OPDRACHTGEVER:
Dhr. Pieter-Jan De Witte & Sylvester Donkor
Kortrijkstraat 46
9000 Gent
T +32 934 89 68 77
T +32 483 29 18 98

ARCHITECT:
Bureau BB
Scheperskaai 9
B-1000 Brussel
M. 0478 37 86 15

SNEDE BB
NIEUWE

PROJECT:
RENOVATIE VAN EEN EENGEZINSWONING
KADASTRALE GEGEVENS: Afdeling 12, sectie M, nr 54R
LIGGING: Sint-Bernadestraat 85, 9000 Gent

PLANCODE: BA_DWD_S_N_02_BB

DOSSIERNR.: 1845

DATUM: 01/06/2026

SCHAAL: 1/100

PLANNR.: 07