
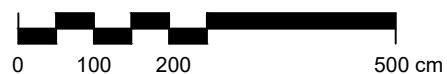


**ZIE BIJZONDERE
VOORWAARDE(N)**

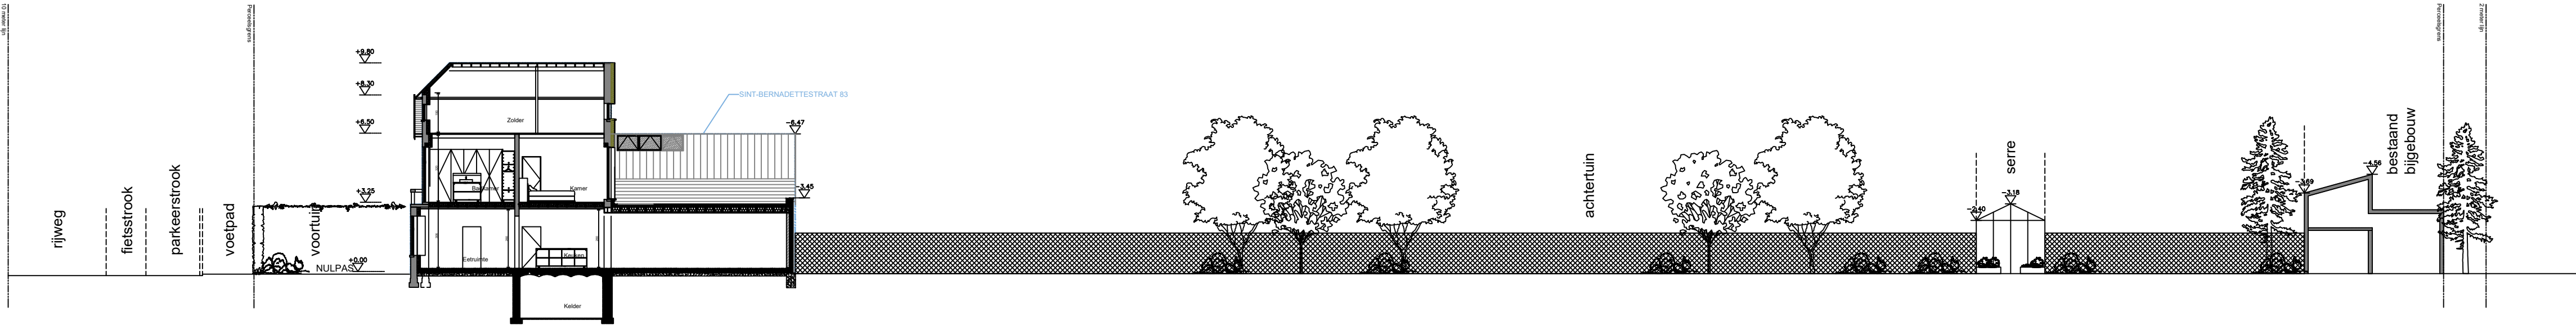

Dhr. Pieter-Jan De Witte & Sylvester Donkor
Karel Mirystraat 46
9000 Gent
T +32 494 89 68 77
T +32 483 29 18 98

BureauBR
Schipperijkaai 9
B-1000 Brussel
M: 0478 37 86 15

TERREINPROFIEL
NIEUWE

RENOVATIE VAN EEN EENGEZINSWONING
KADASTRALE GEGEVENS: Afdeling 12, sectie M, nr 54R
LIGGING: Sint-Bernadettestraat 85, 9000 Gent

PLANCODE: BA_DWD_T_N_01_AA

DOSSIERNR.: 1845	DATUM: 01/06/2026
------------------	-------------------

DATUM: 01/06/2026

SCHAAL: 1/100	PLANNR.: 13
---------------	-------------

PLANNR.: 13
