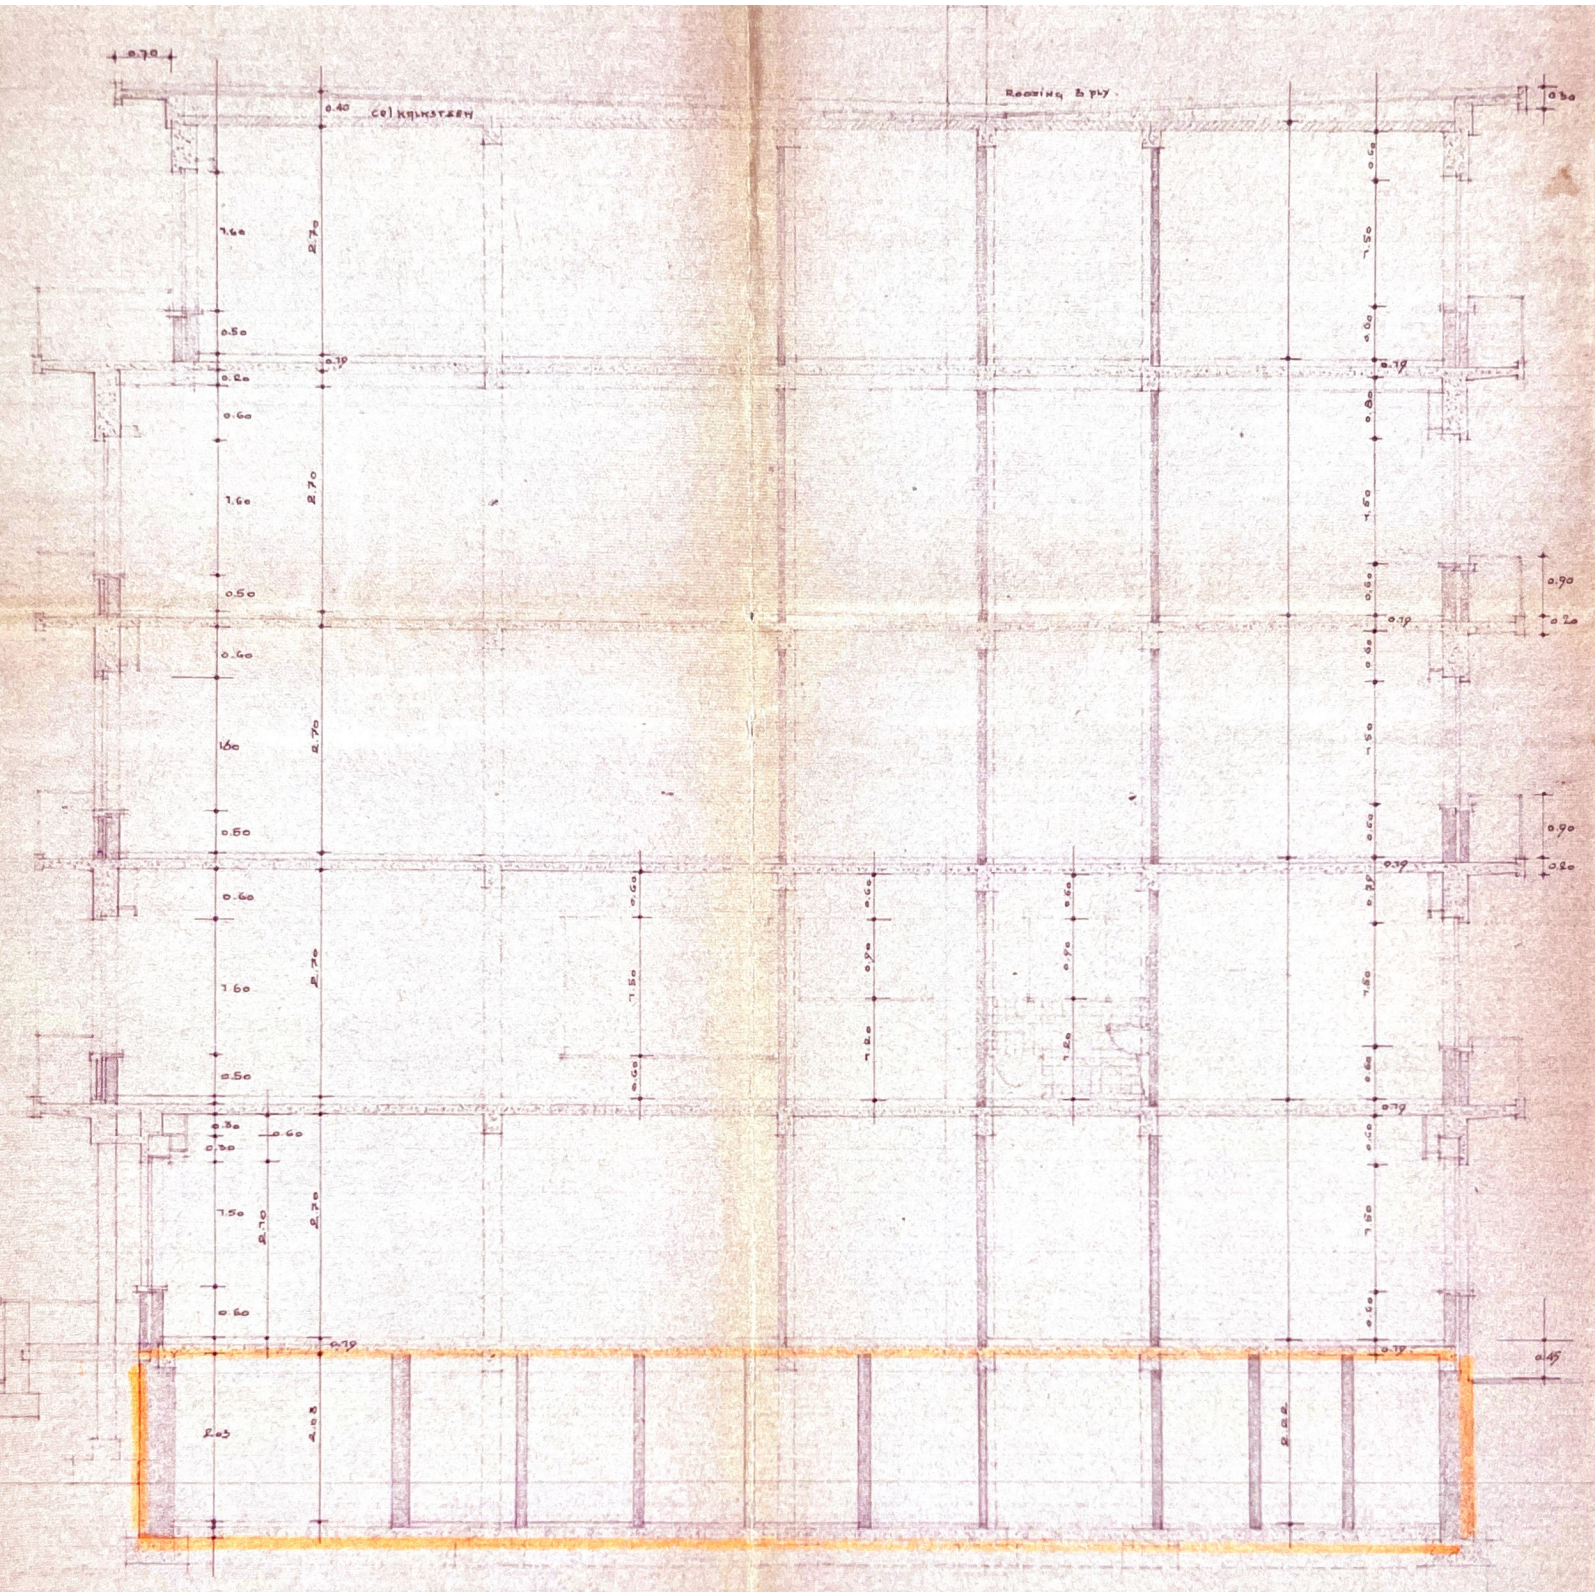

DOORSNEDE A-B.