



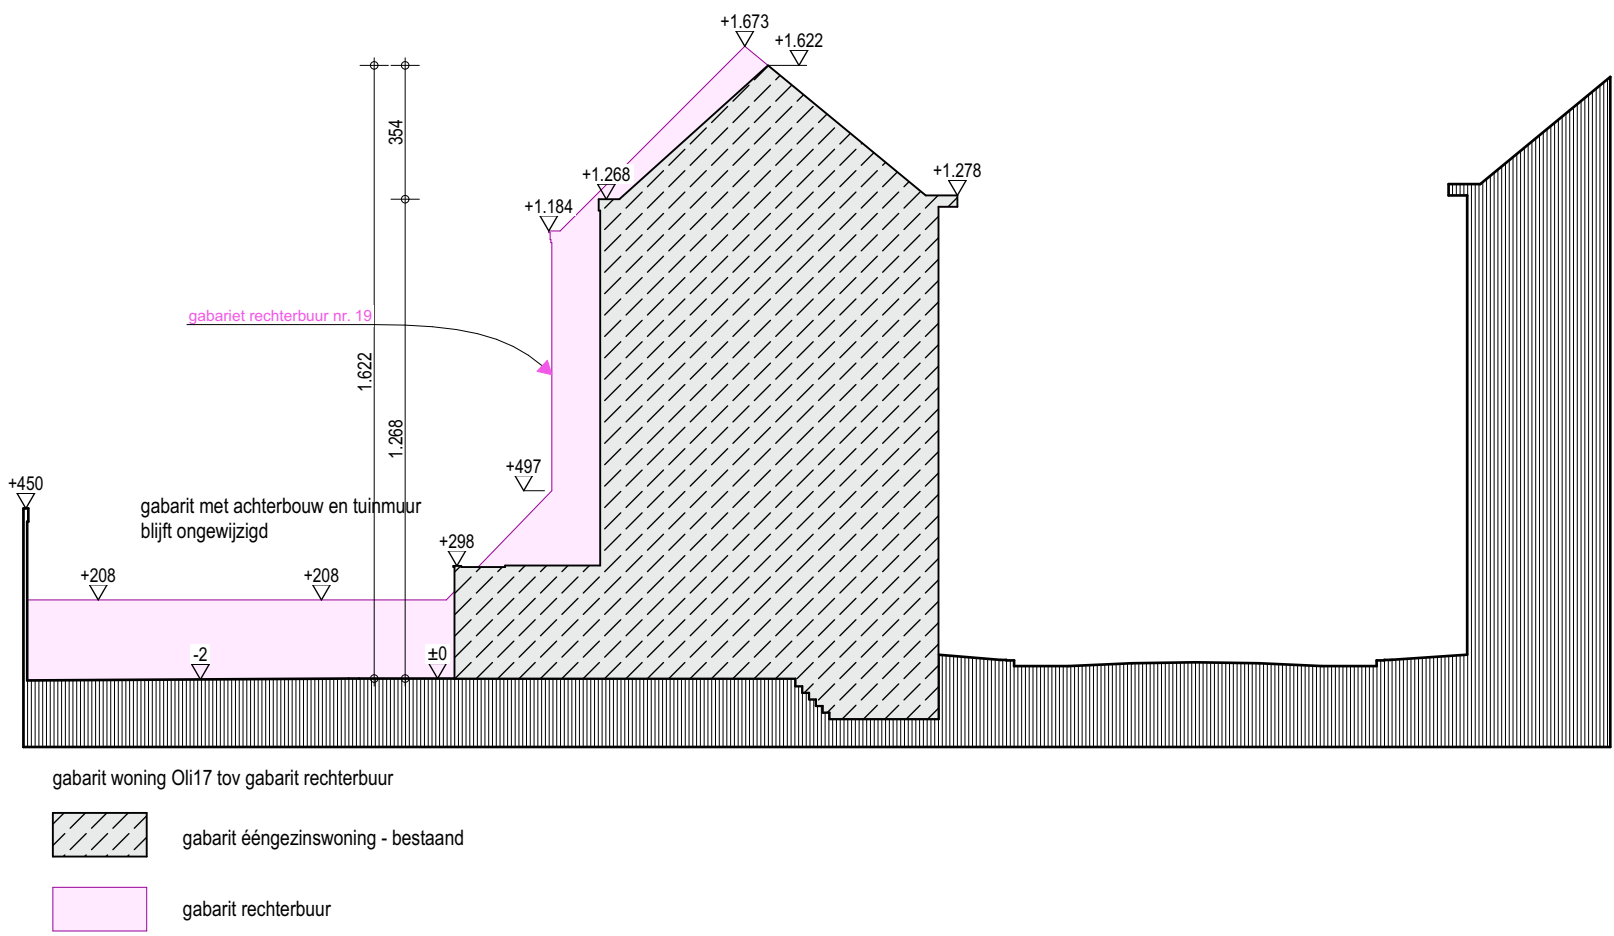

BOUWPLAATS
- Bestaand hellend dak af te breken

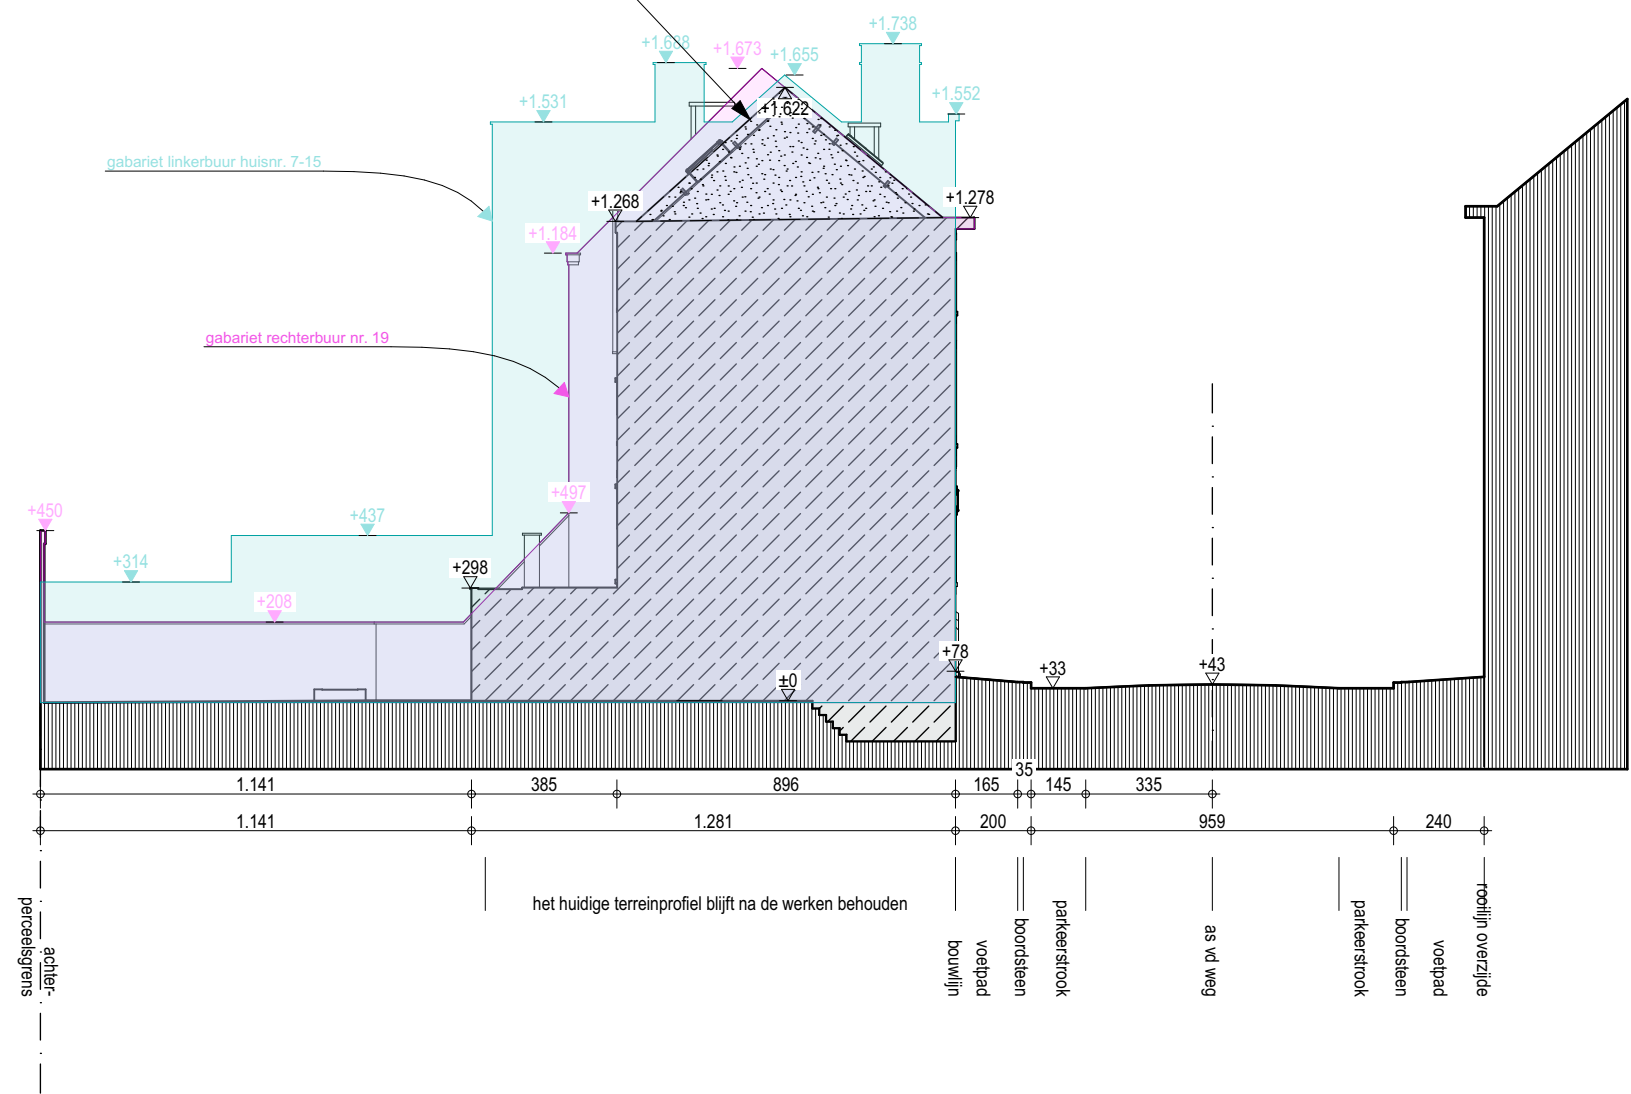

T

Terreinprofiel

1:200

