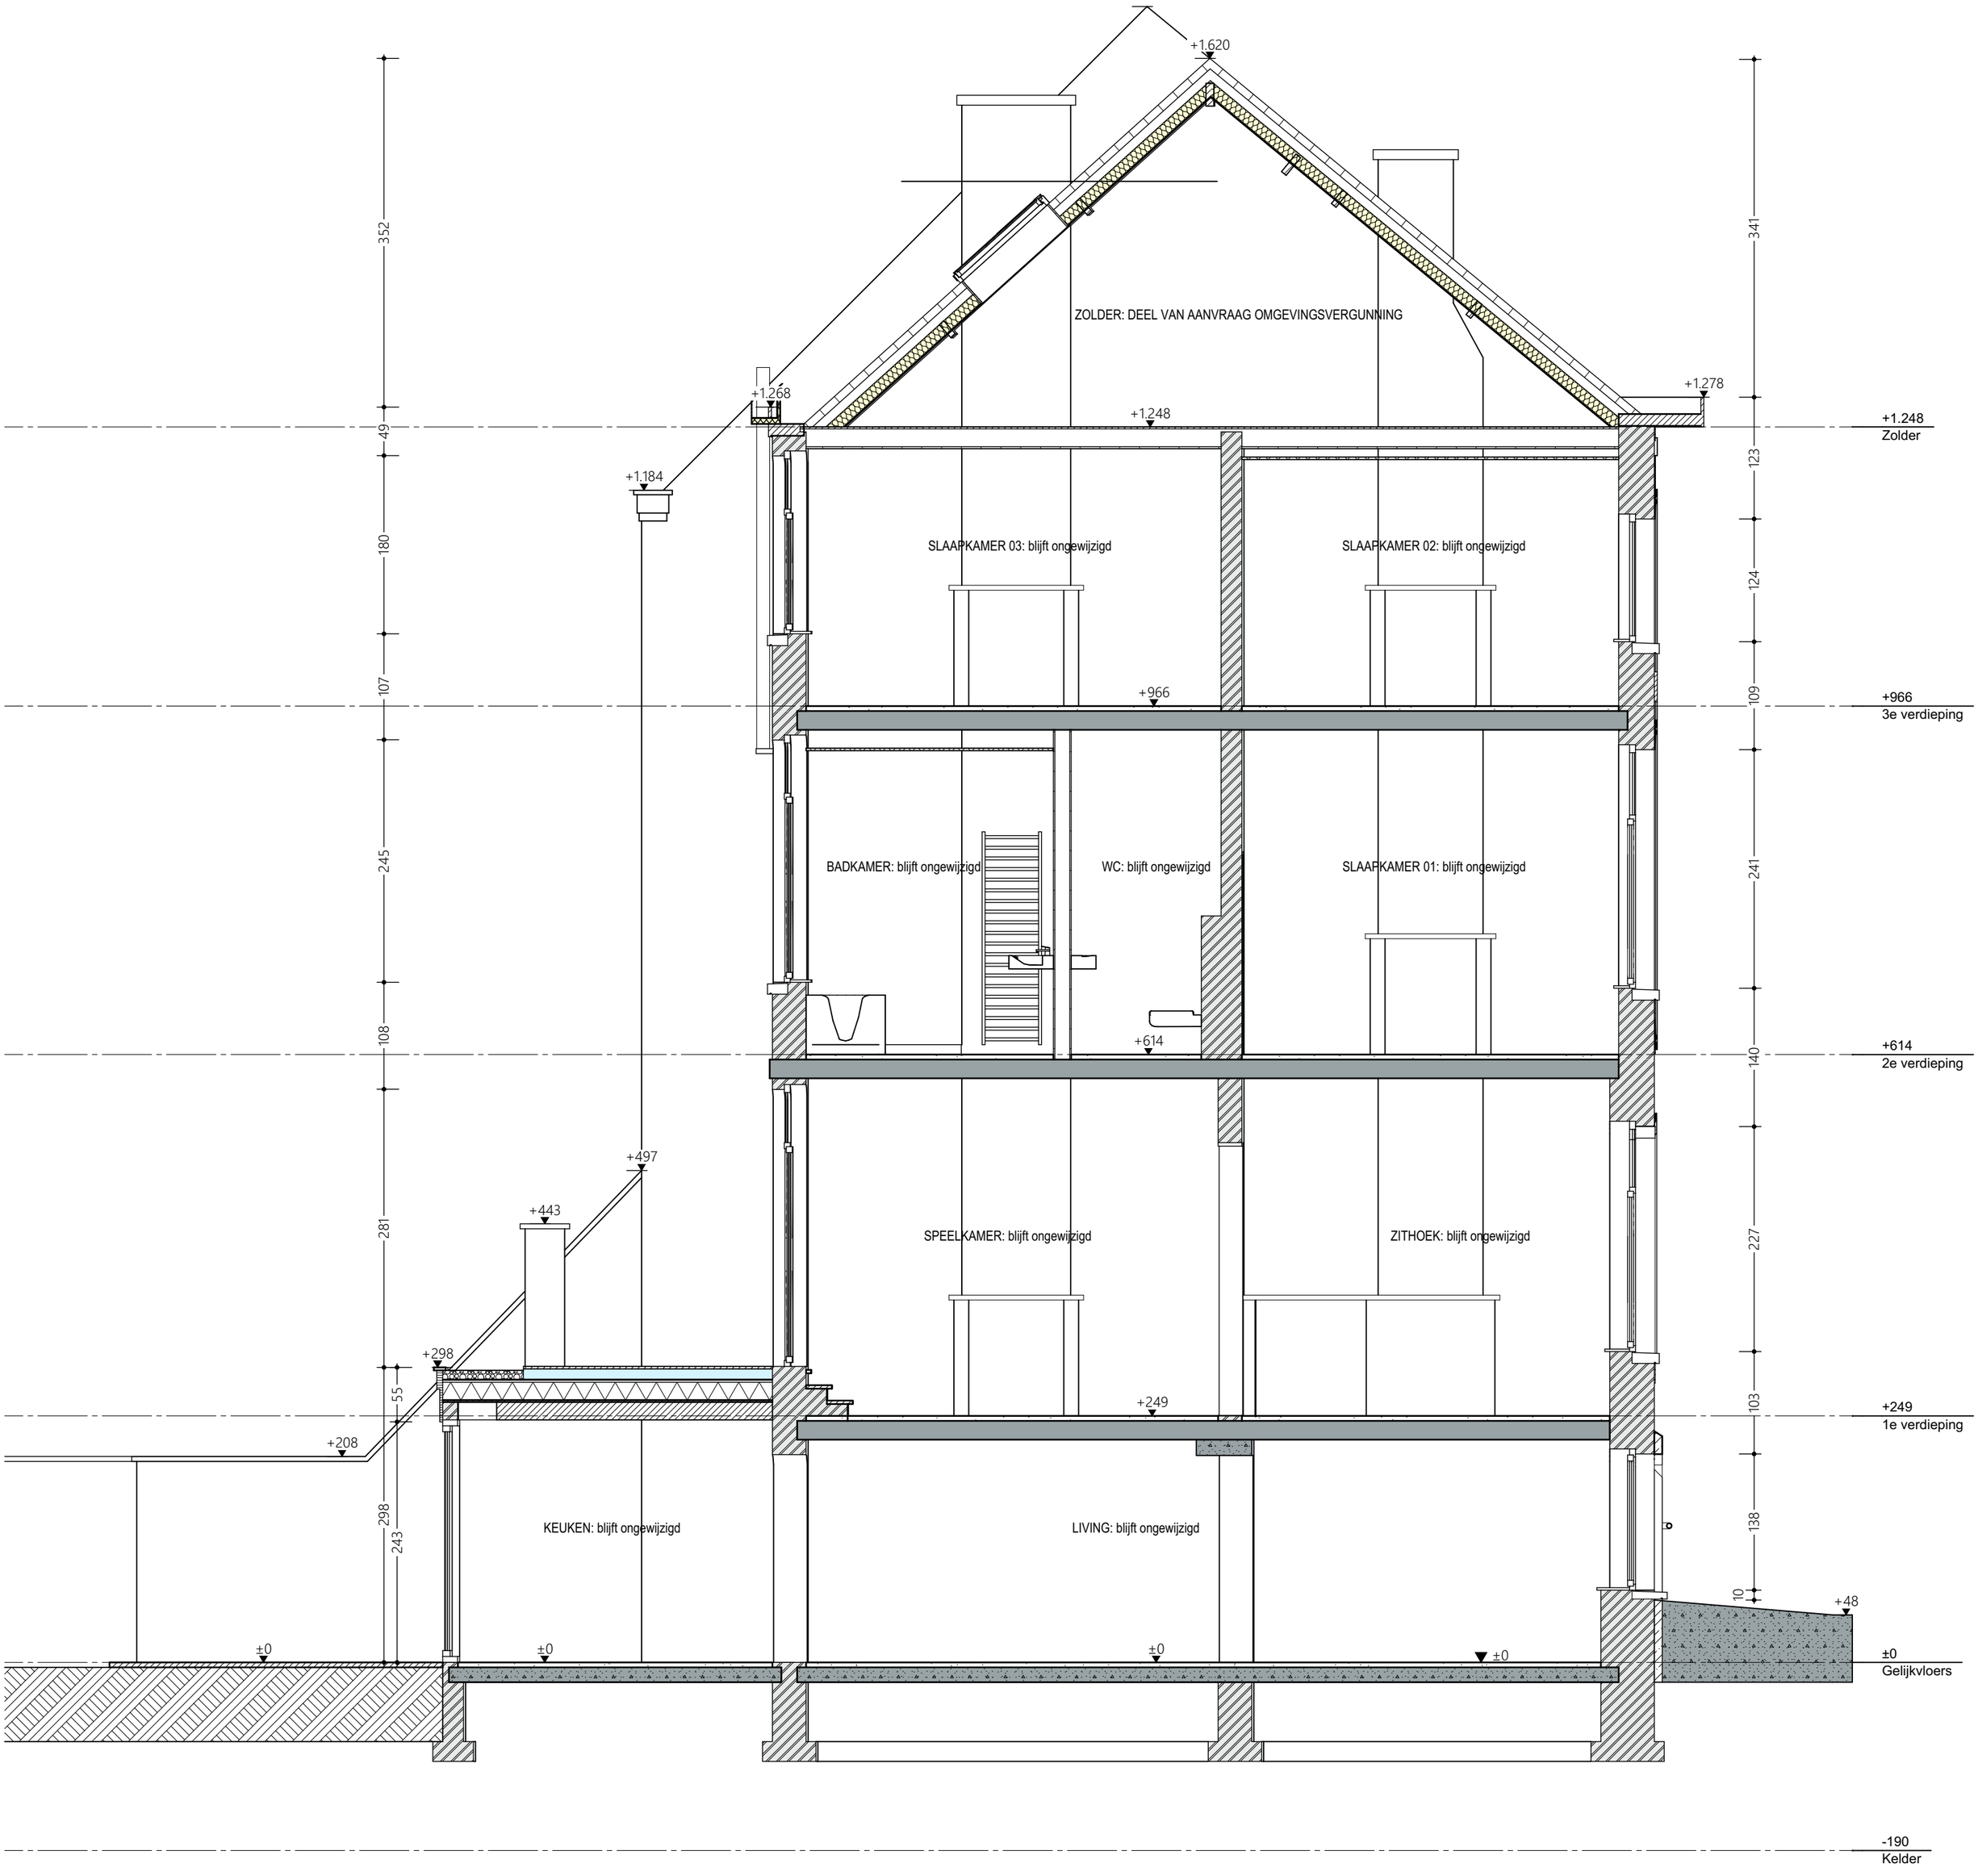

VDK Maintenance (vert. dr. dhr. Bart Vandekerckhove)
Provinciebaan 27 - 9270 Kalken
E - b.vdk@telenet.be
OPDRACHTGEVER

05/06/2026
DATUM

1:50
SCHAAL

Doorsnede B1
- Olifantstraat 17 - 9000 Gent -

-BESTAAND-
FASE