


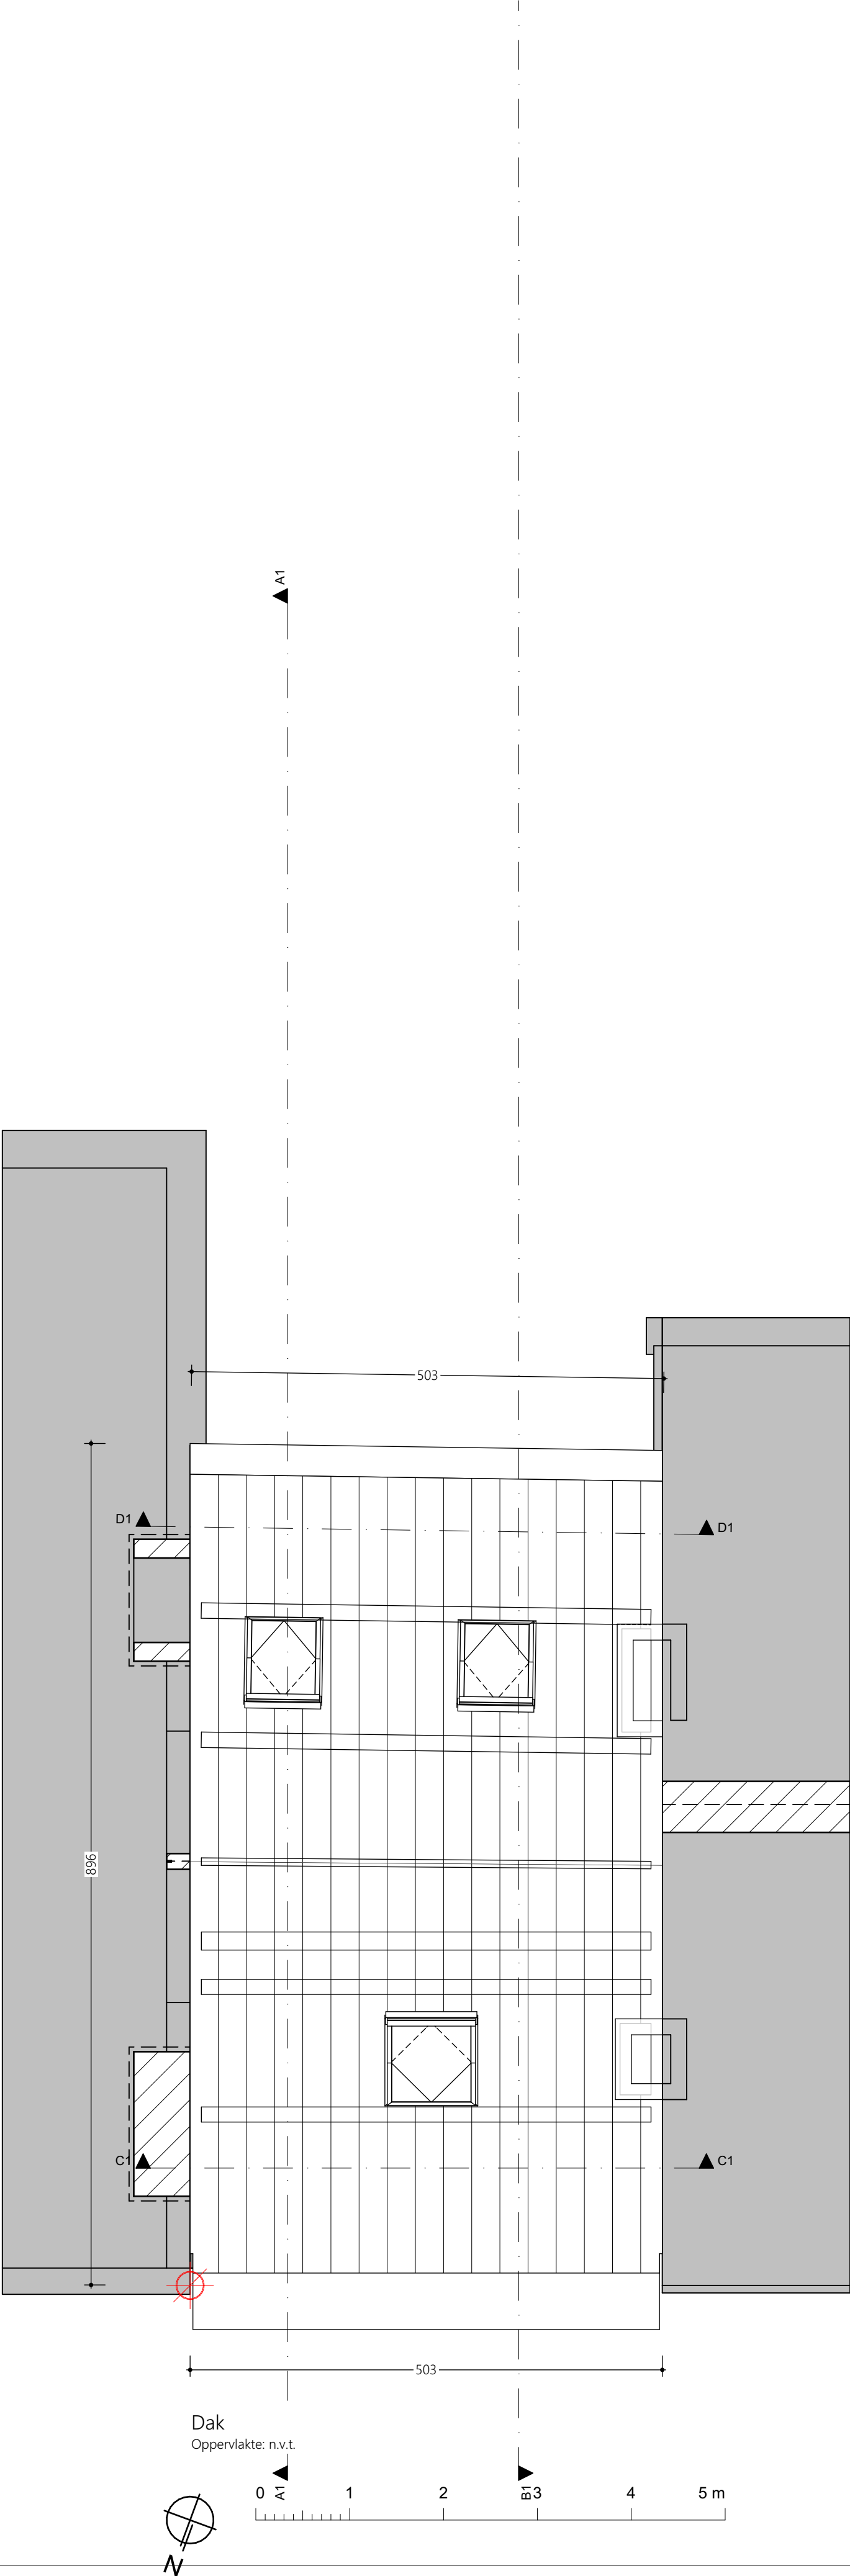

Dak
Oppervlakte: n.v.t.