


ZIE BIJZONDERE
VOORWAARDE(N)

VOORWERP VAN AANVRAAG
inrichten dakverdieping met dakkapel

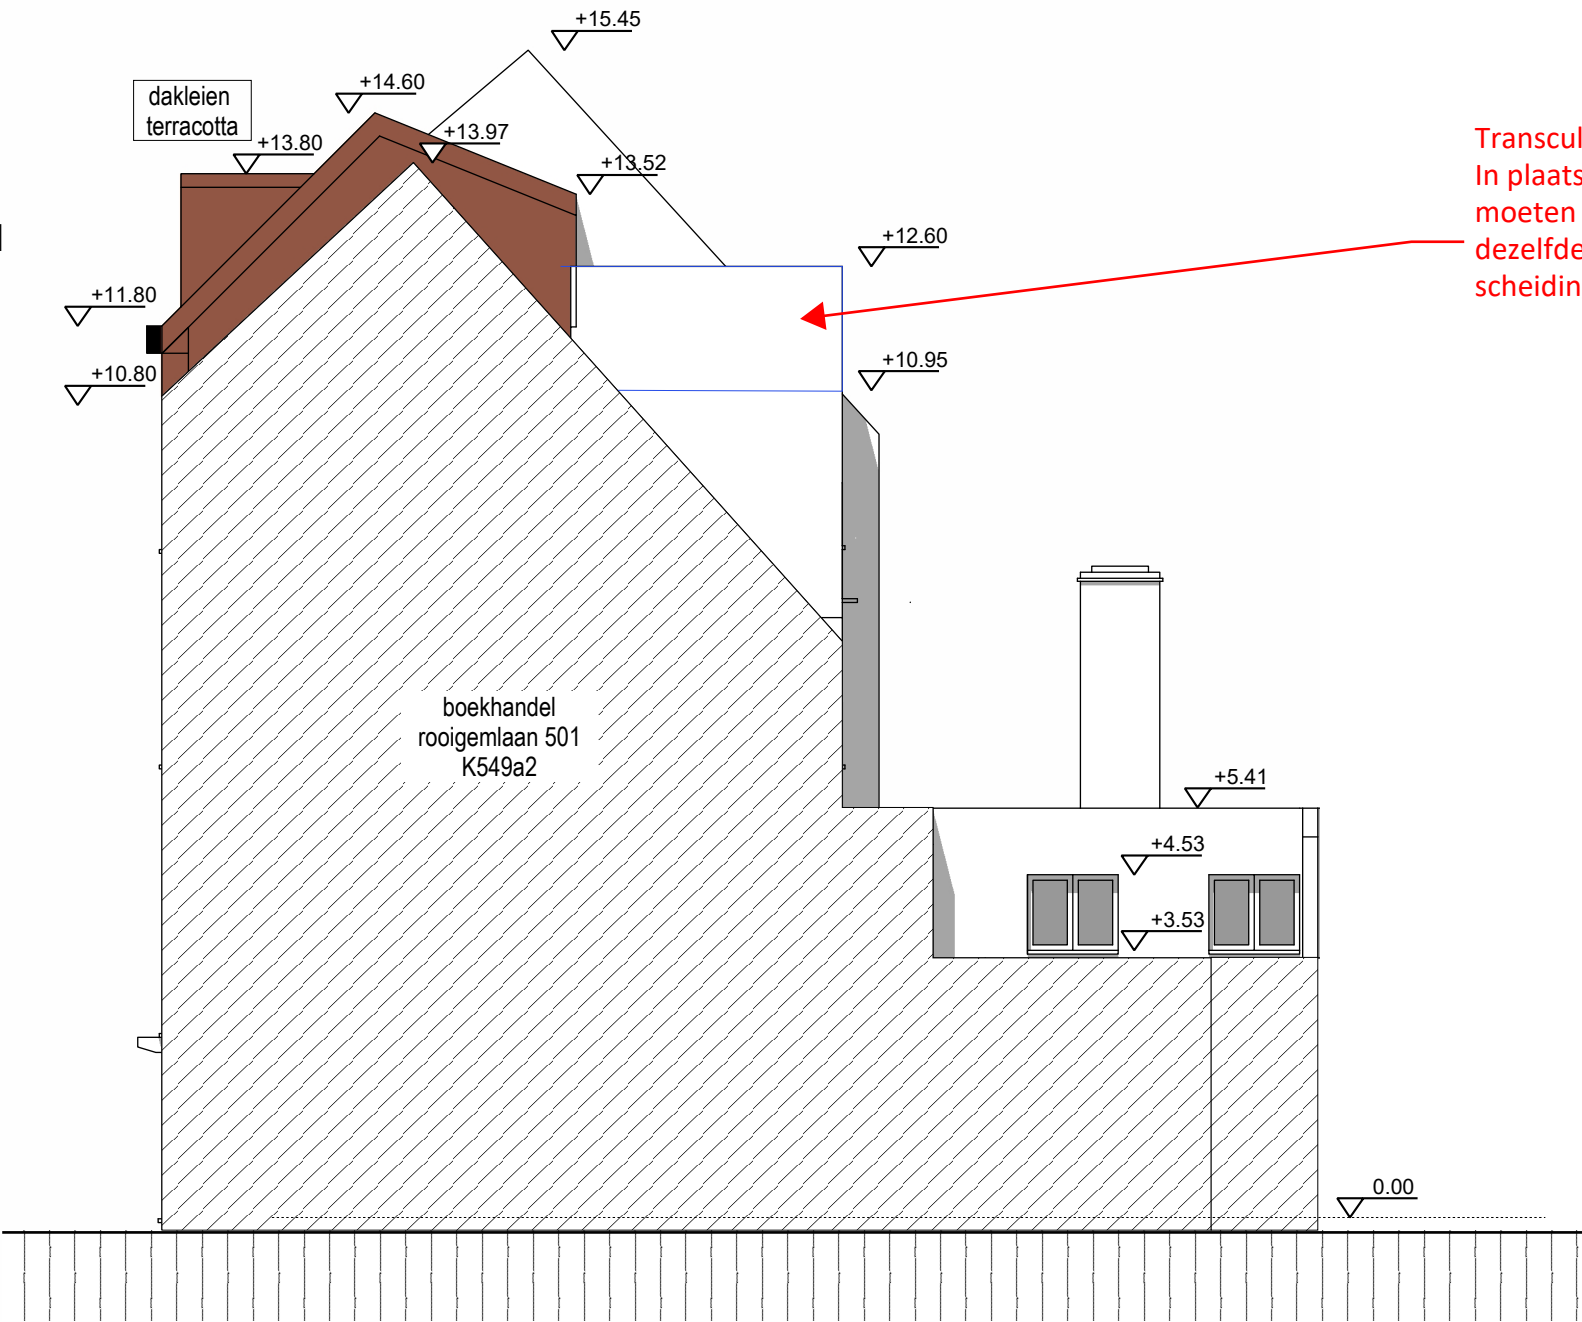

Transculente zichtschermen
In plaats van massieve scheidingsmuren
moeten transculente zichtschermen met
dezelfde afmetingen van de
scheidingsmuren geplaatst worden.