ZIE BIJZONDERE VOORWAARDE(N)

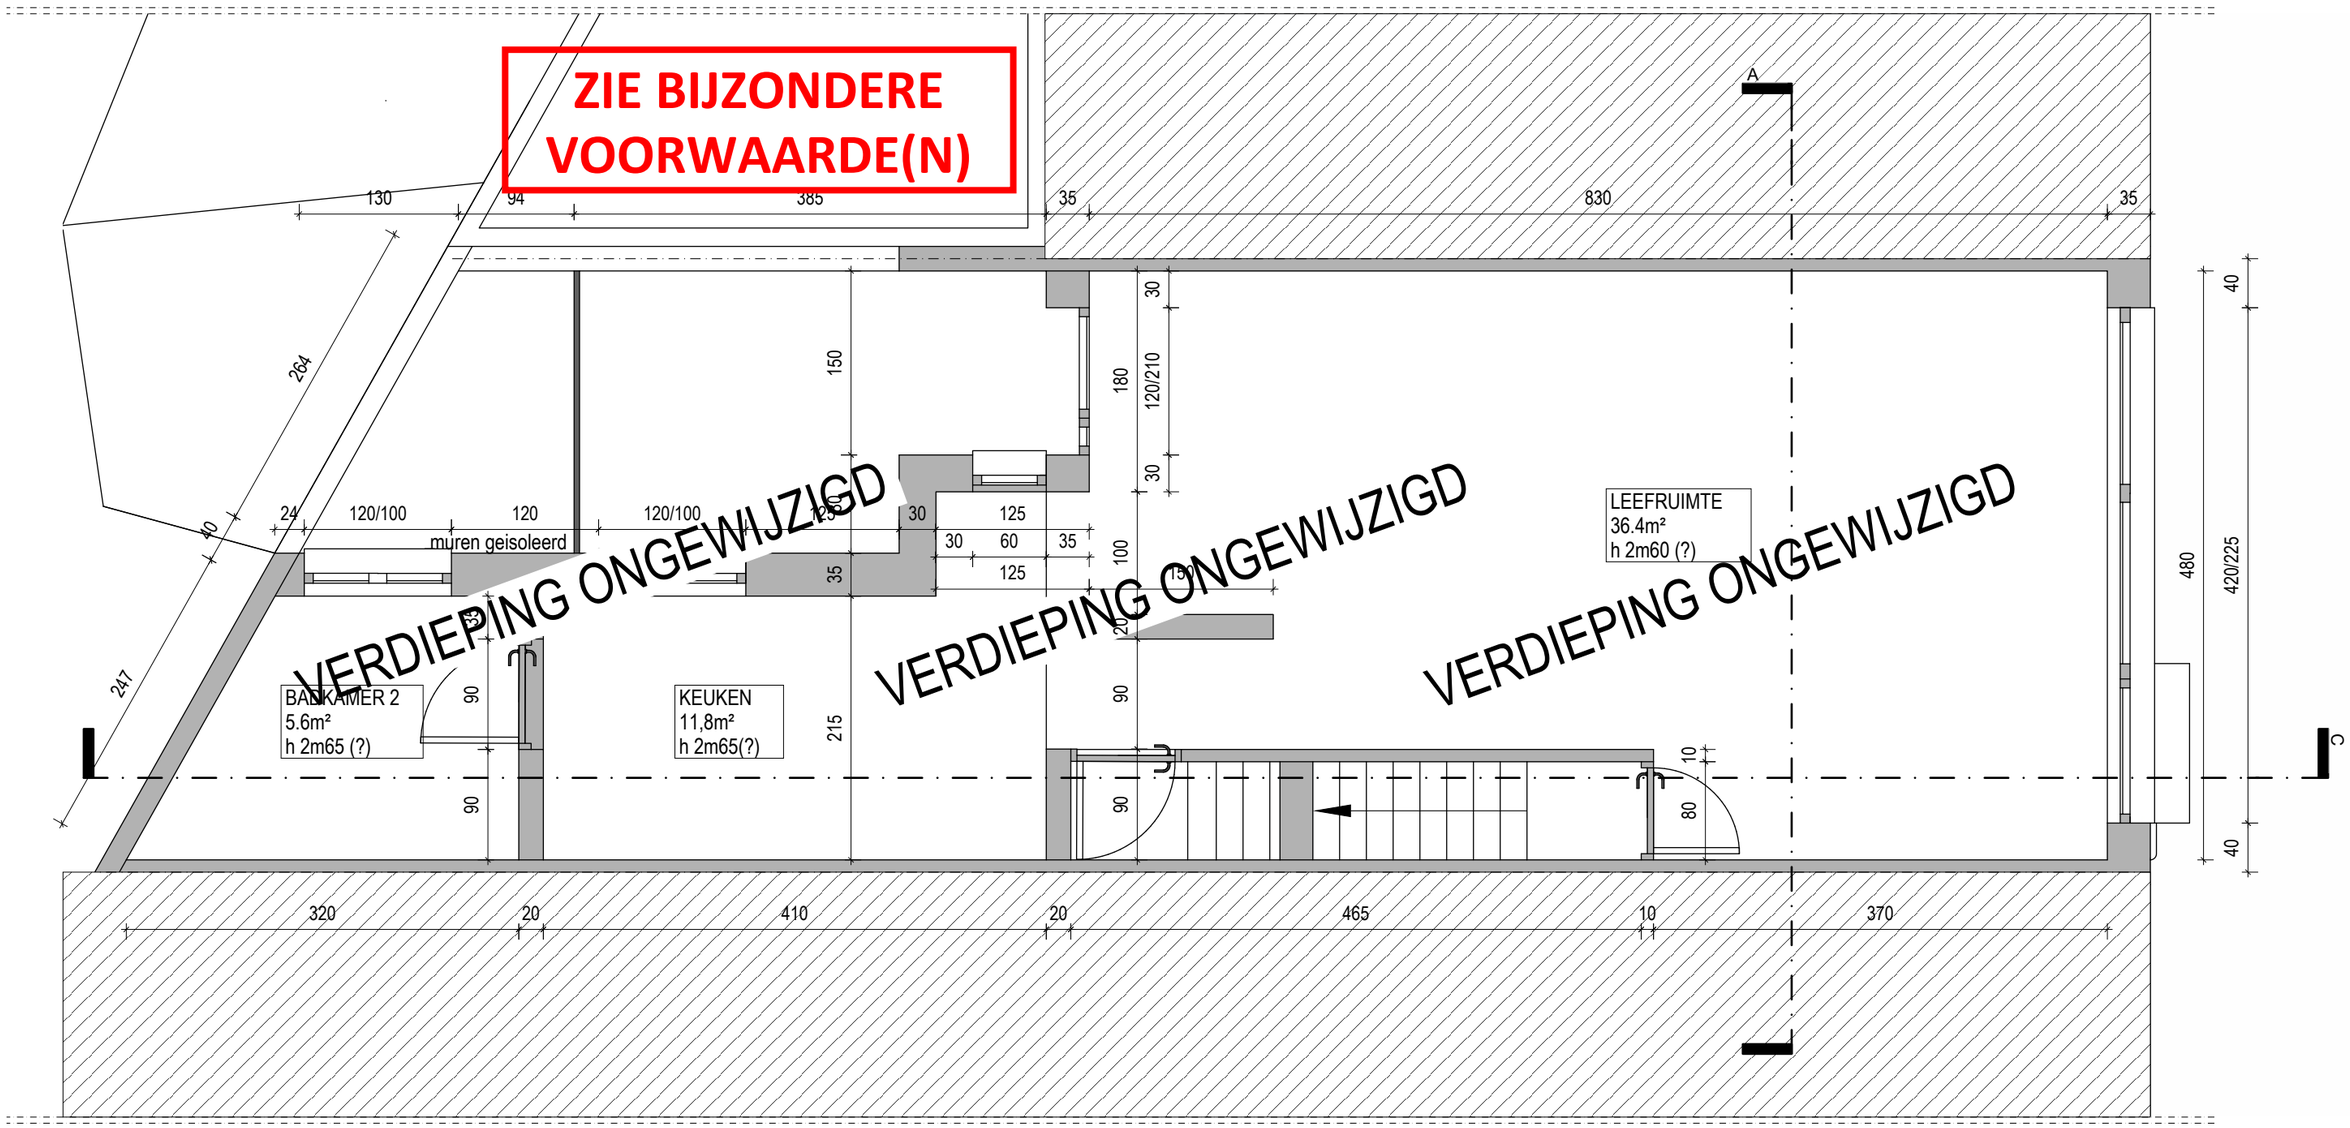

A3
01

1e verdieping NIEUW
1/50
June 4, 2026

ruimtezicht
Lieselotte Siembroeck tel
0495/423995

2024.031 Dago
Rooigemlaan 499
9000 Gent