


ZIE BIJZONDERE
VOORWAARDE(N)

Transculente zichtschermen
In plaats van massieve scheidingsmuren moeten
transculente zichtschermen met dezelfde
afmetingen van de scheidingsmuren geplaatst
worden.

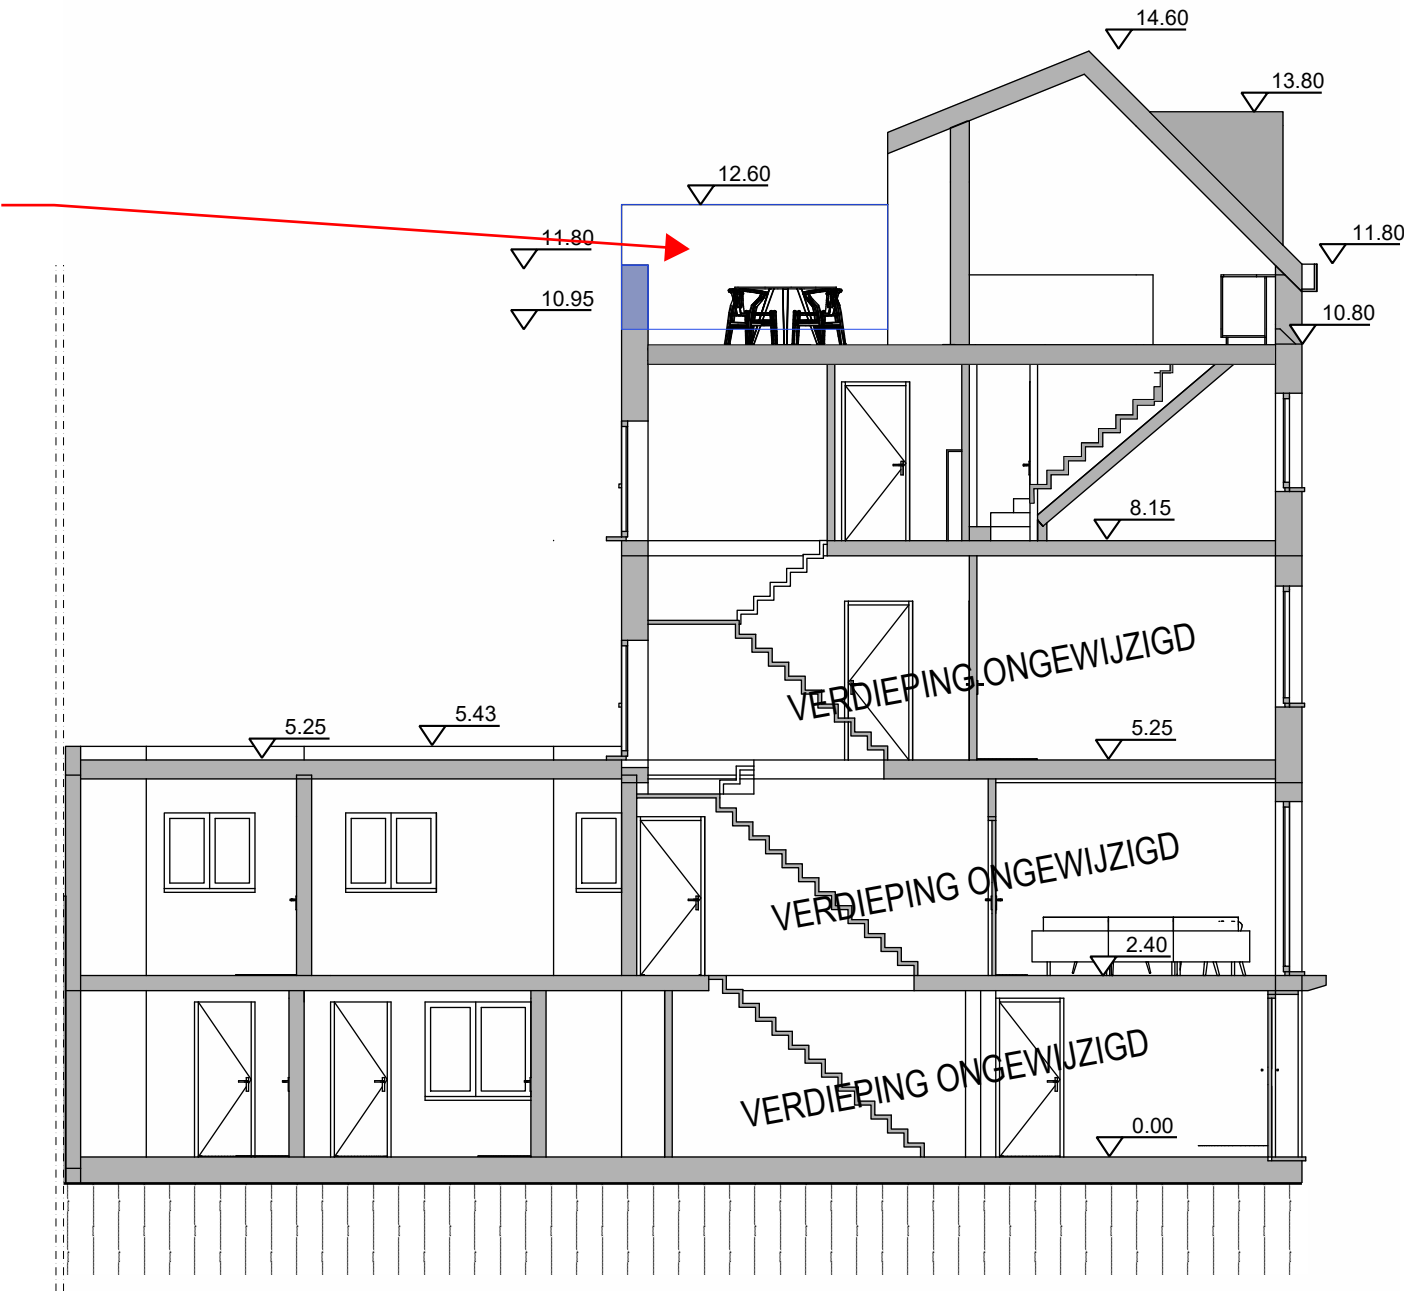

VOORWERP VAN AANVRAAG
inrichten dakverdieping met dakkapel