


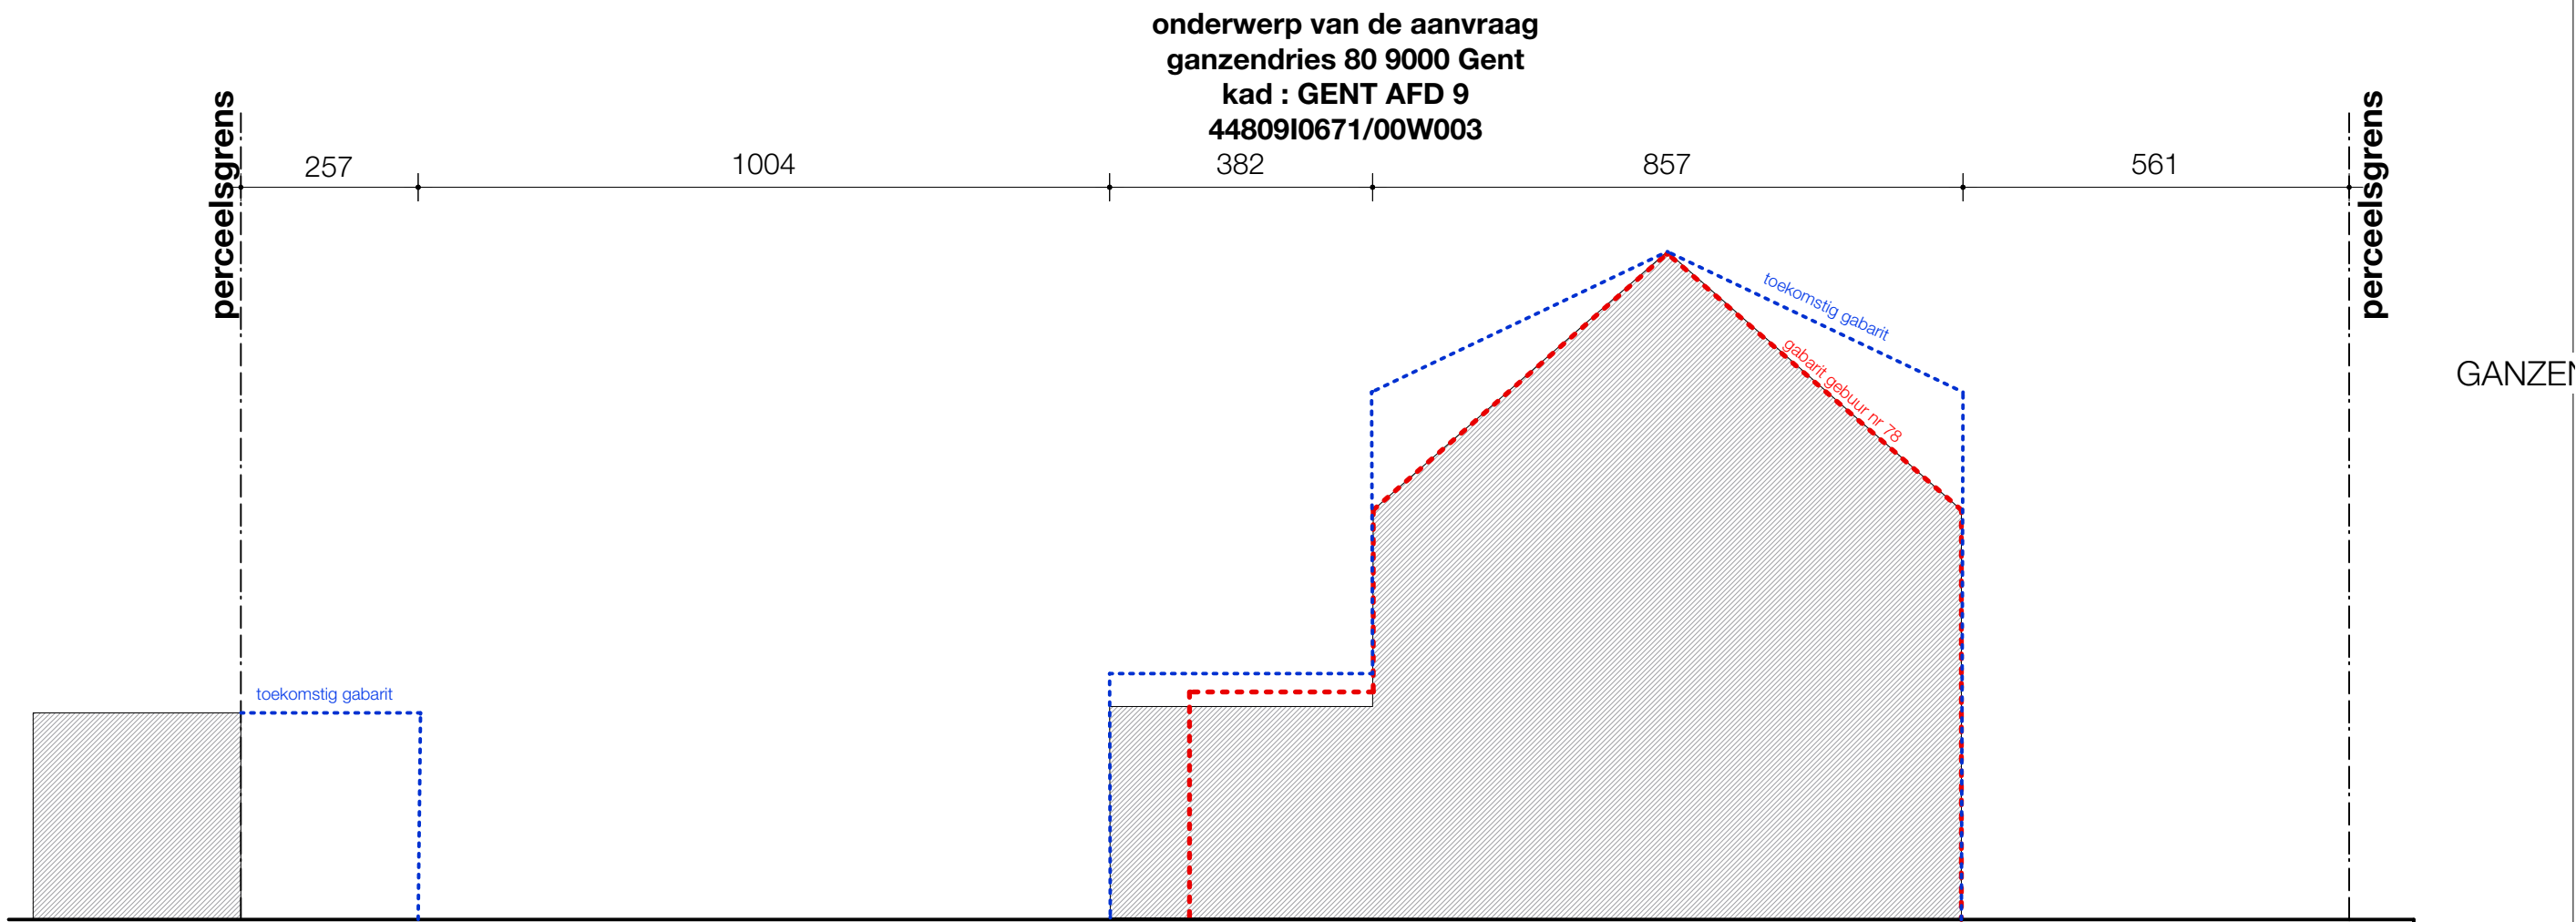

VERGUNNINGSAANVRAAG GANZENDRIES Ganzendries 80 , 9000 Gent datum: 9/06/2026	TERREINPROFIEL_BESTAAND schaal: 1:100 alle maten worden uitgedrukt in cm	BOUWHEER An Parrein en Stefaan De Coninck Stijmeers 92 9520 Vlierzele +32 473 89 15 39 deconinckparrein@gmail.com	ARCHITECT ambr. architecten Sasstraat 50 9050 Gentbrugge - Gent 0498836326 amade@ambrarchitecten.com	
--	---	---	--	---