

ZIE BIJZONDERE
VOORWAARDE(N)

+959
NOK

+755
kroonlijst

+580
niv +02

+350
kroonlijst

+295
NIV +01

+265
plafond gvl

+0
gelijkvloers

-8
omgev

+959
NOK

+755
kroonlijst

+580
niv +02


+360
kroonlijst

+295
NIV +01

+265
plafond gvl

-8
omgevingsaanleg

+0
gelijkvloers

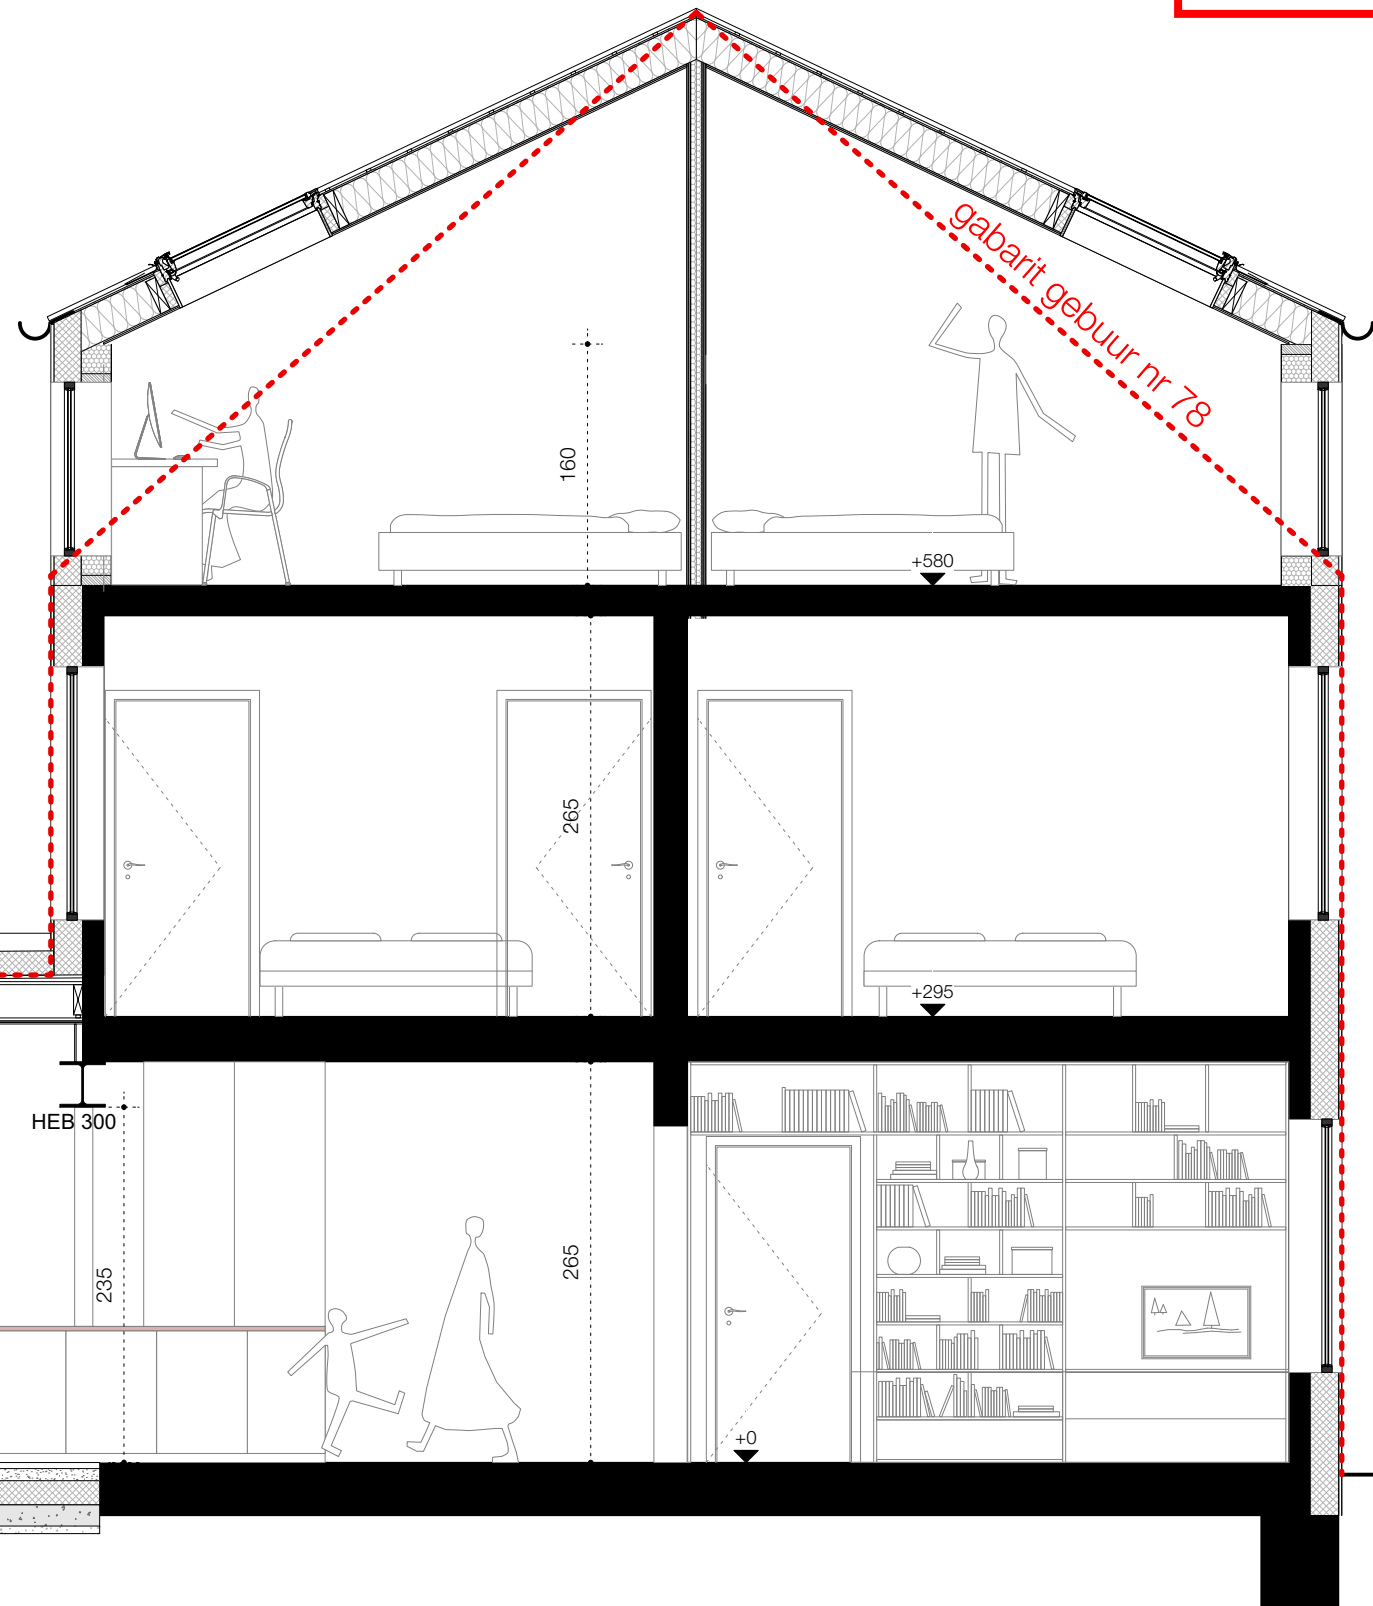

VERGUNNINGSAANVRAAG
GANZENDRIES
Ganzendries 80 , 9000 Gent

datum: 9/06/2026

SNEDE NIEUW_AA'

schaal: 1:50
alle maten worden uitgedrukt in cm

BOUWHEER
An Parrein en Stefaan De Coninck
Stijmeers 92
9520 Vlierzele
+32 473 89 15 39
deconinckparrein@gmail.com

ARCHITECT
ambr. architecten
Sasstraat 50
9050 Gentbrugge - Gent
0498836326
amade@ambrarchitecten.com

