


ZIE BIJZONDERE  
VOORWAARDE(N)

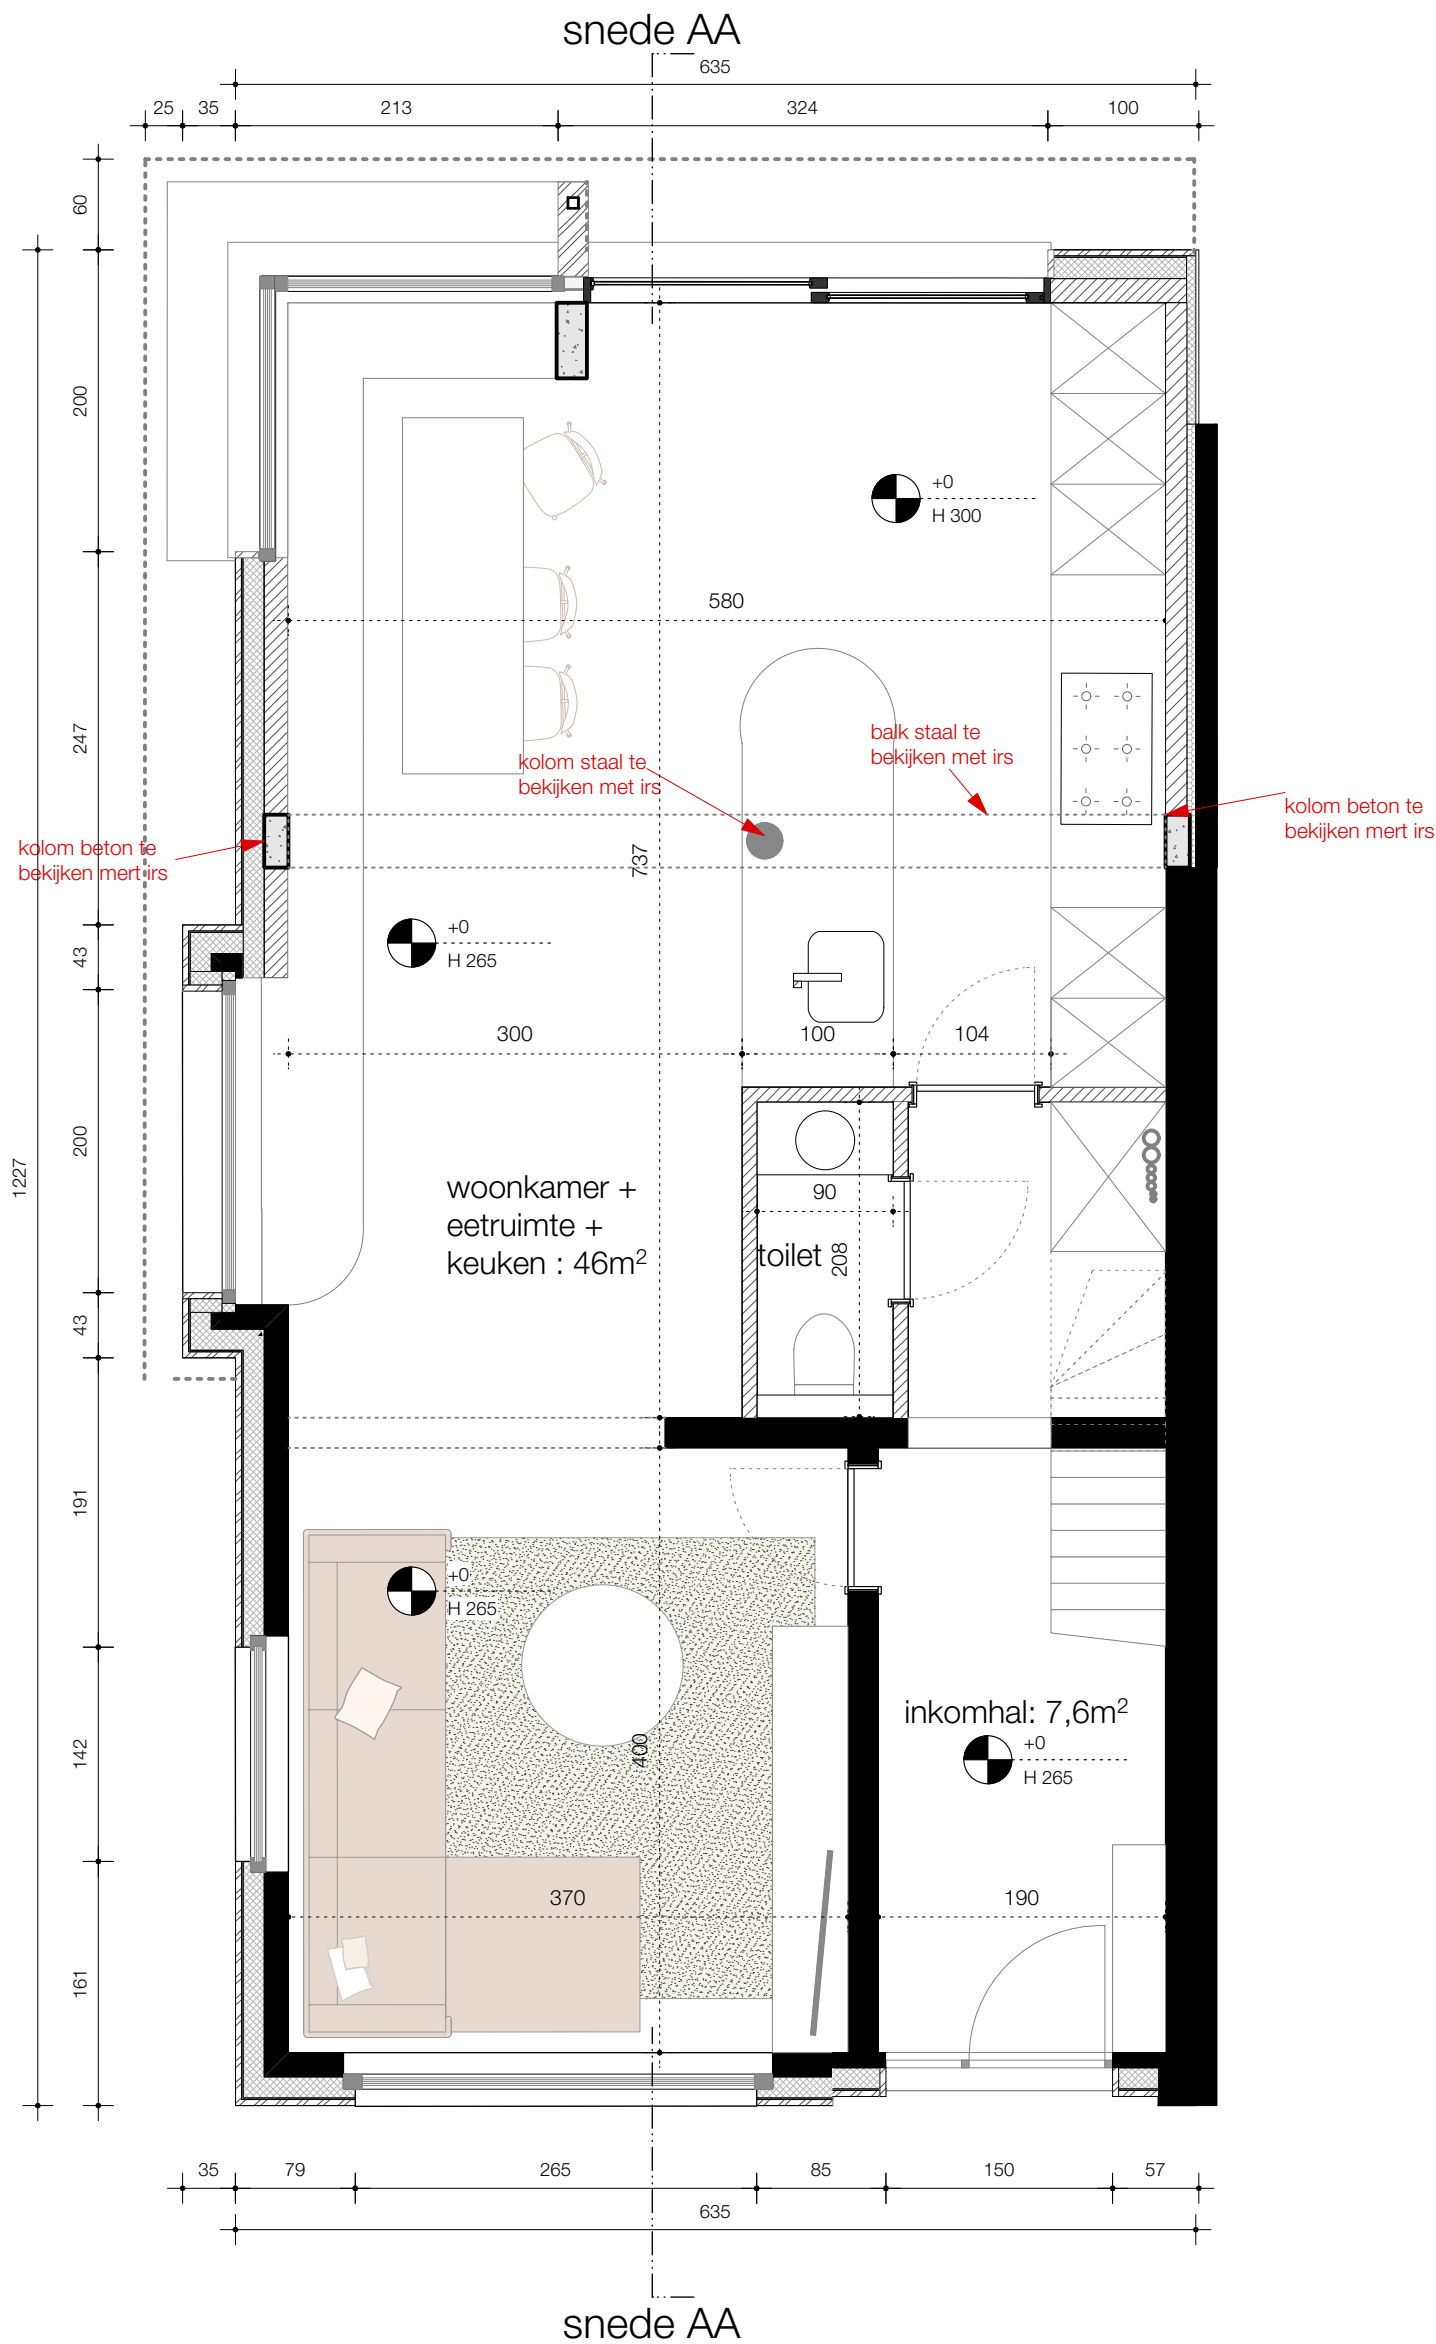

VERGUNNINGSAANVRAAG  
GANZENDRIES  
Ganzendries 80 , 9000 Gent

datum: 9/06/2026

GRONDPLAN\_NIEUW\_00

schaal: 1:50  
alle maten worden uitgedrukt in cm

BOUWHEER  
An Parrein en Stefaan De Coninck  
Stijmeers 92  
9520 Vlierzele  
+32 473 89 15 39  
deconinckparrein@gmail.com

ARCHITECT  
ambr. architecten  
Sasstraat 50  
9050 Gentbrugge - Gent  
0498836326  
amade@ambrarchitecten.com

