


ZIE BIJZONDERE
VOORWAARDE(N)

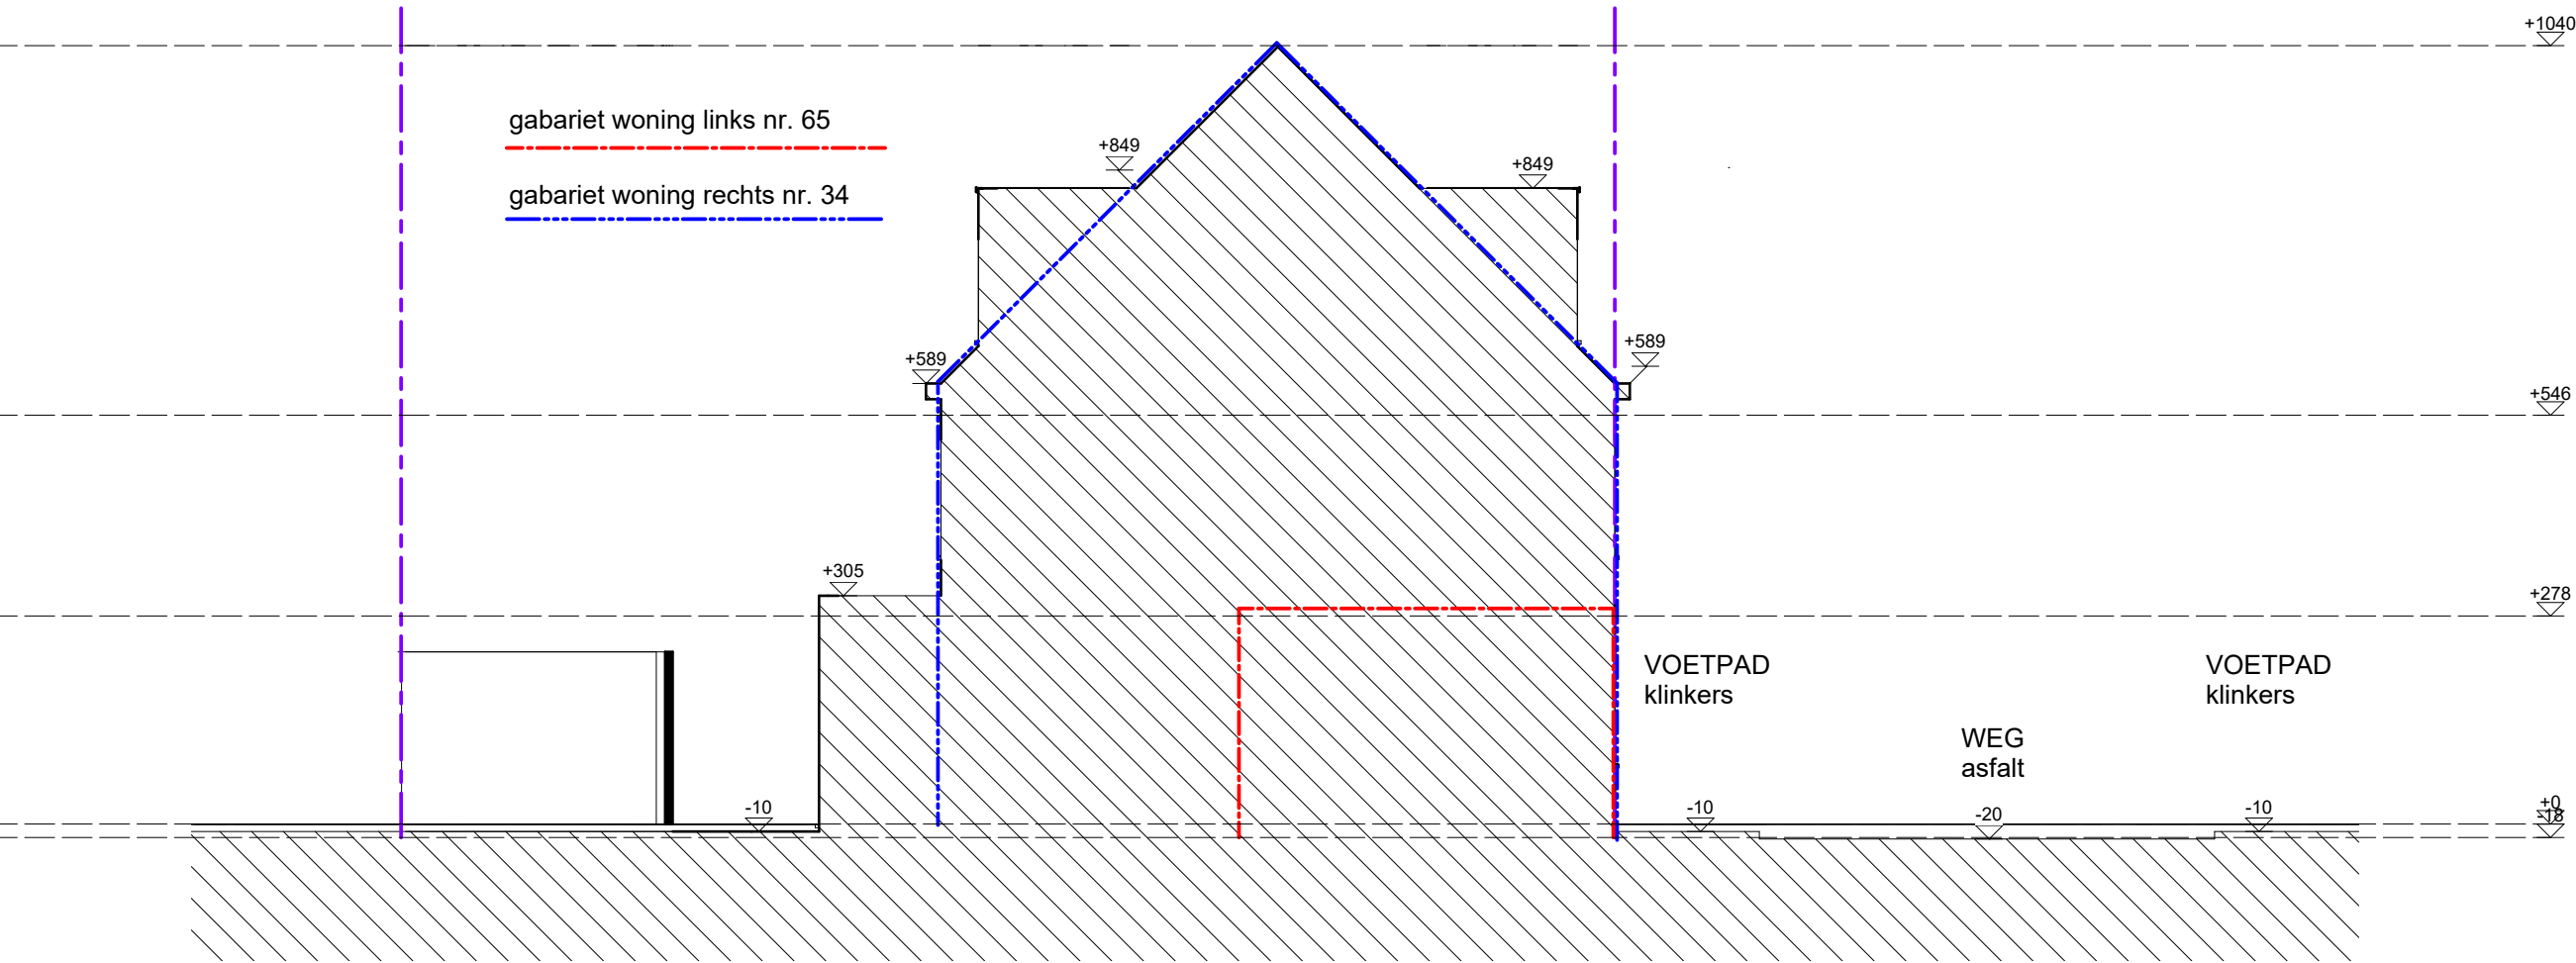

Terreinprofiel N

Scale :

1 : 100

Date :

09/06/2026 17:16:46

Flanelstraat 36
9030, Gent

ESMA

Dhr. Abdul Harif

A R I M U R
architecten