
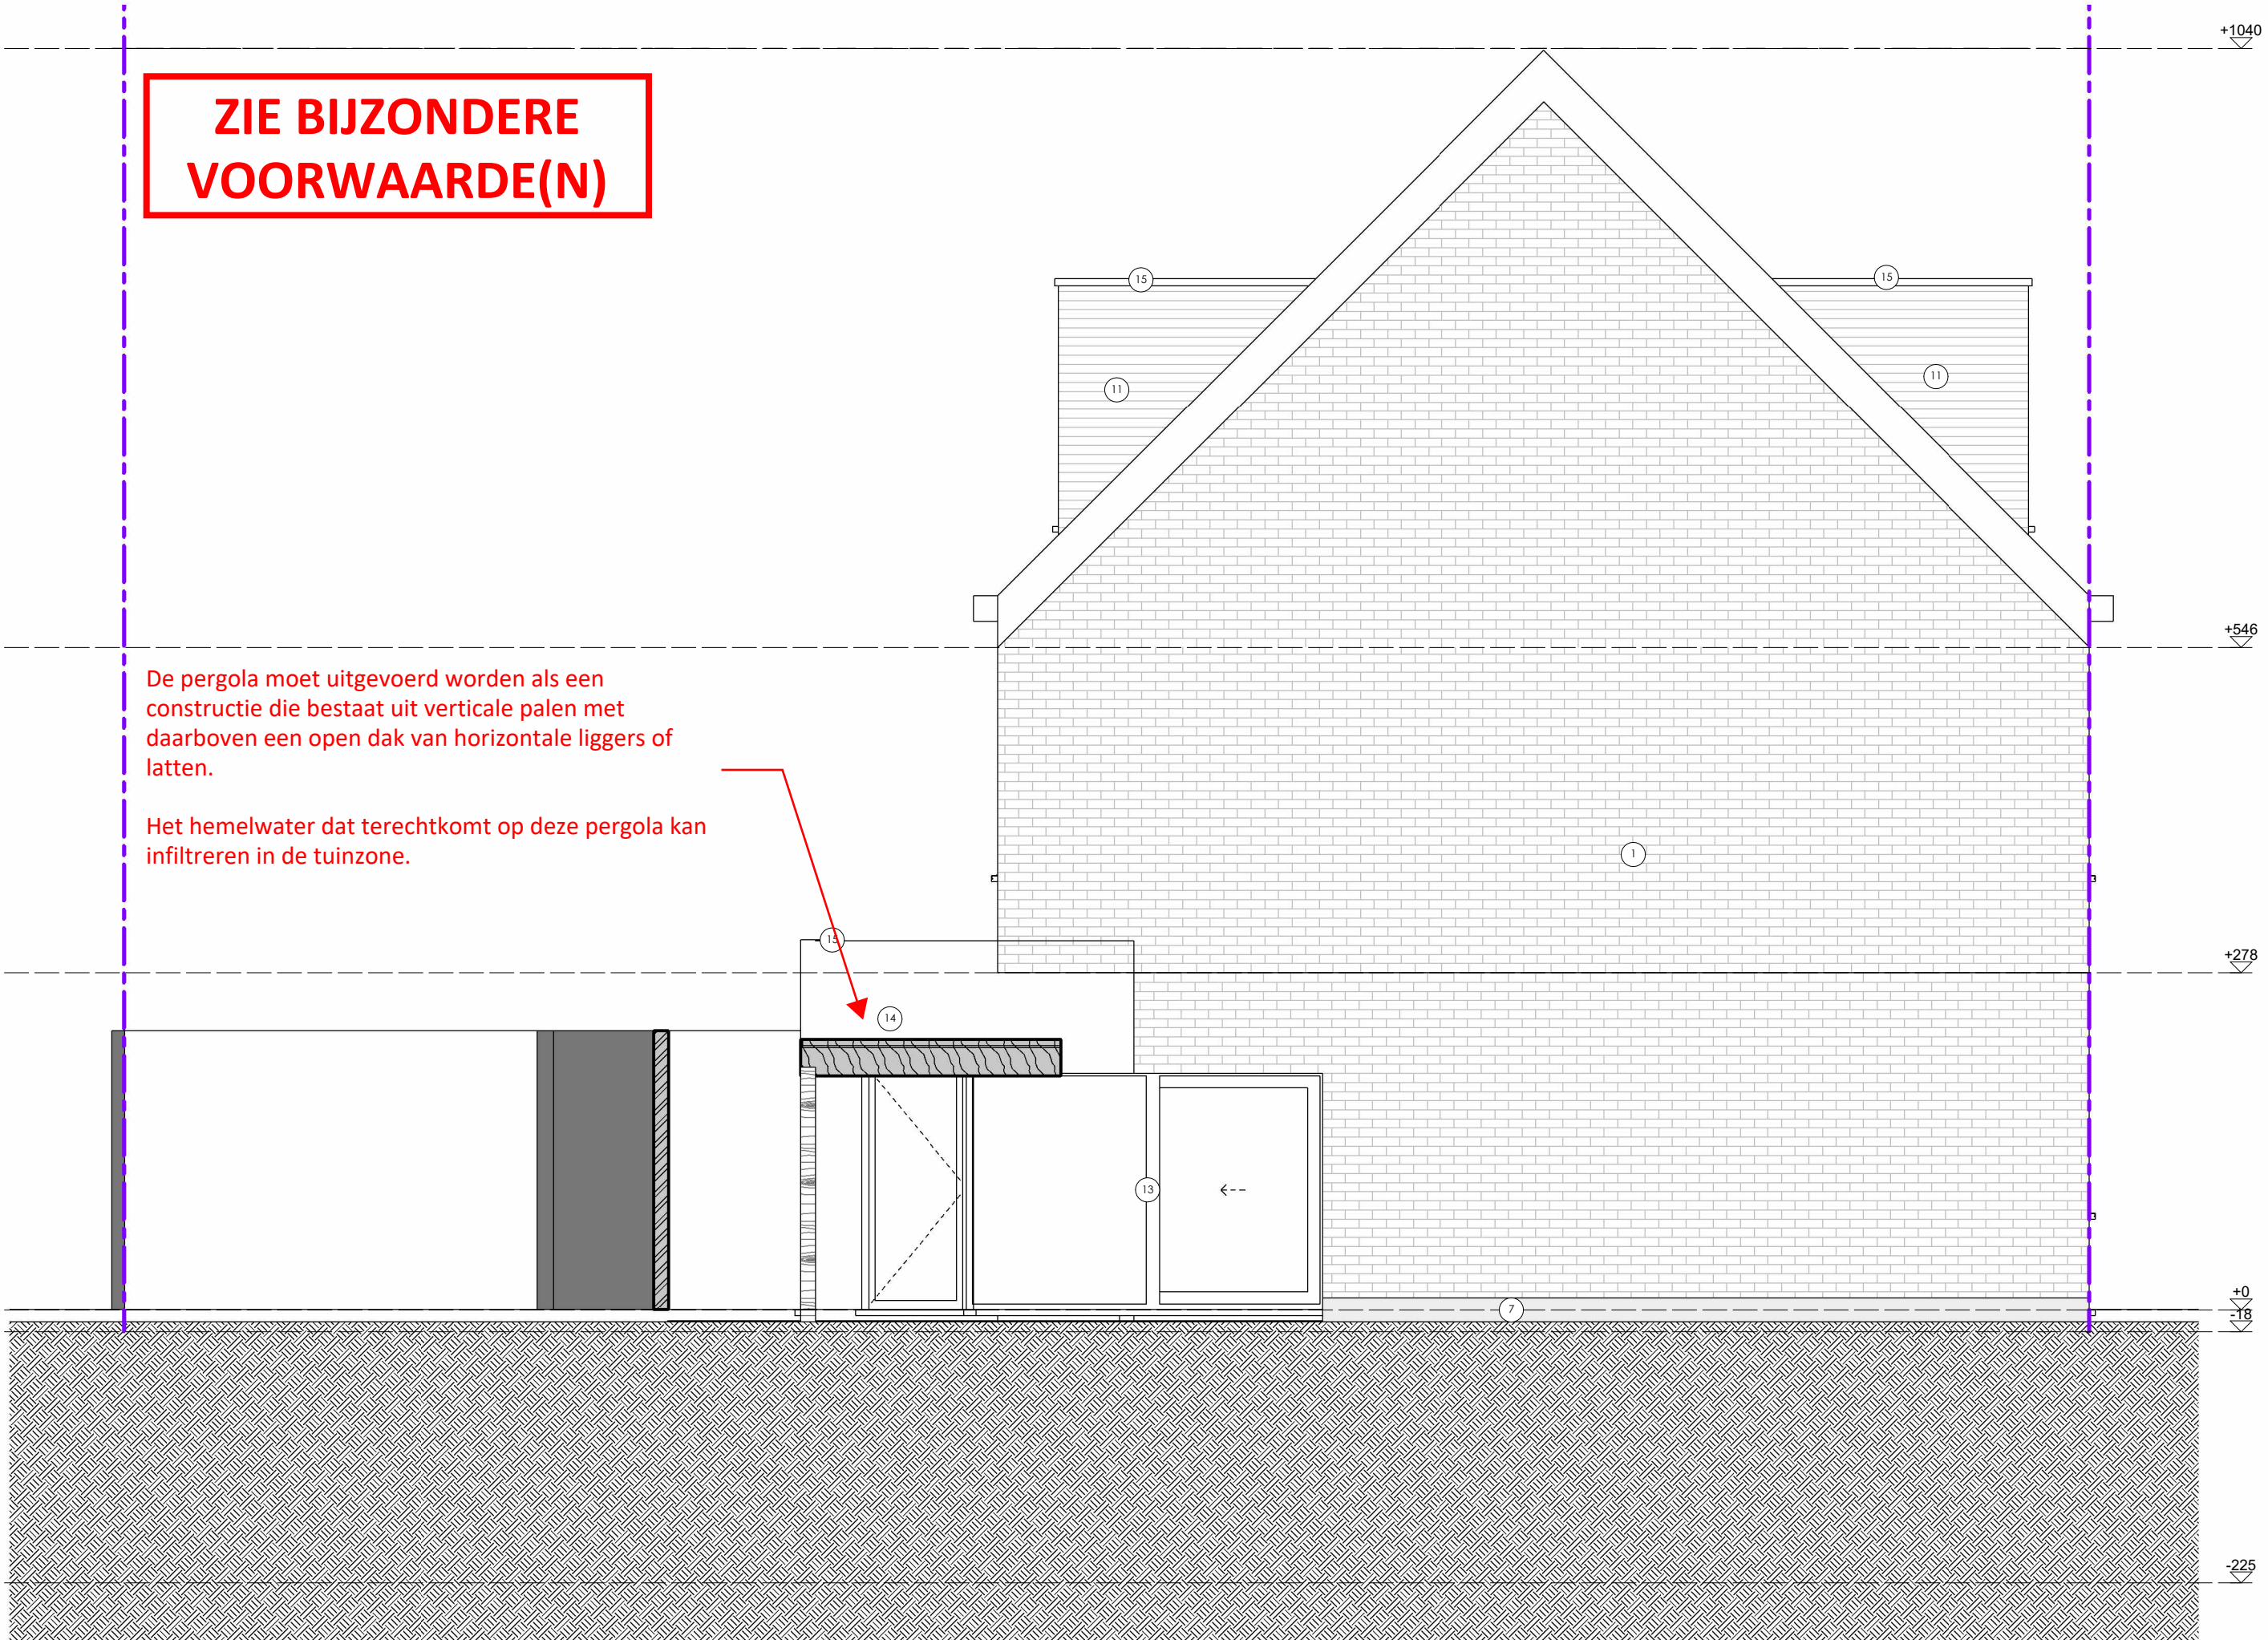


**ZIE BIJZONDERE
VOORWAARDE(N)**

De pergola moet uitgevoerd worden als een constructie die bestaat uit verticale palen met daarboven een open dak van horizontale liggers of latten.

Het hemelwater dat terechtkomt op deze pergola kan infiltreren in de tuinzone.

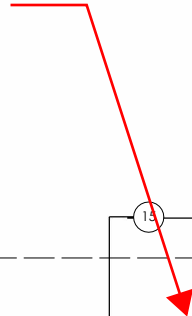

Zijgevel N

1 : 50

Scale :

Date : 09/06/2026 17:16:31

Flanelstraat 36
9030, Gent

ESMA
Dhr. Abdul Harif

ARIMUR
architecten