


ZIE BIJZONDERE
VOORWAARDE(N)

BA_HF_D_B_coupure & conciërgerie
BA_HF_D_N_coupure & conciërgerie

Raas van Gaverestraat 106
conciërgerie en omgeving

bestaande situatie




schaal 1/250

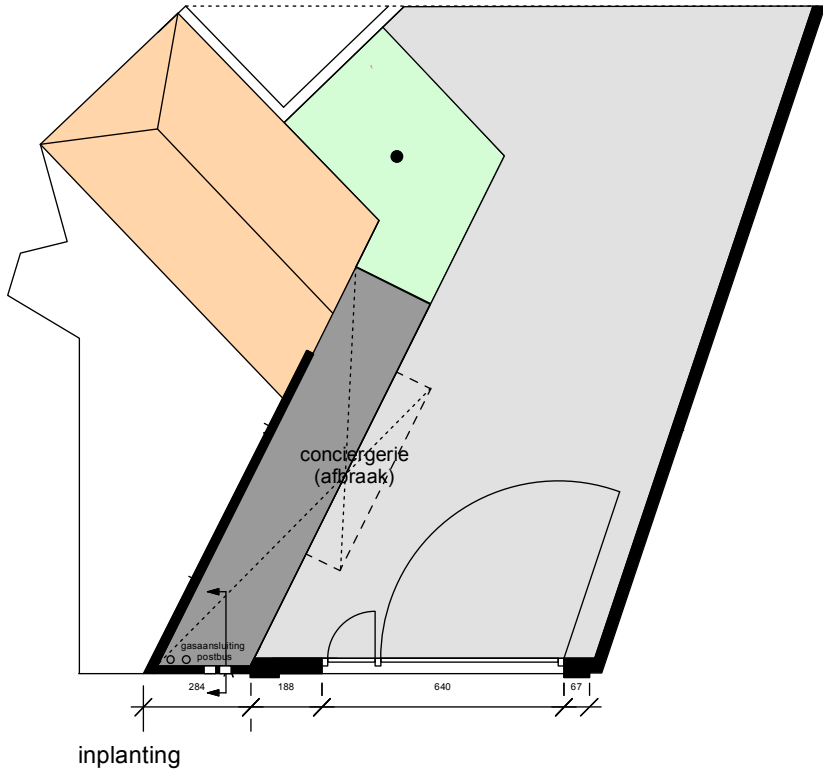

Raas van Gaverestraat 106
conciërgerie en omgeving

nieuwe situatie

schaal 1/250

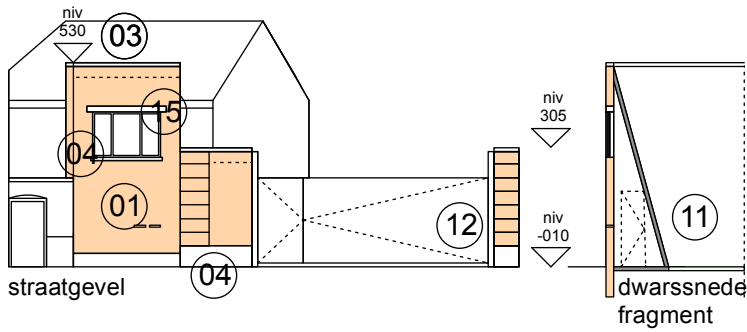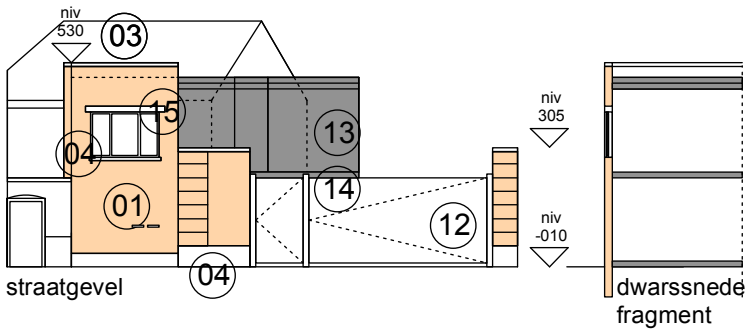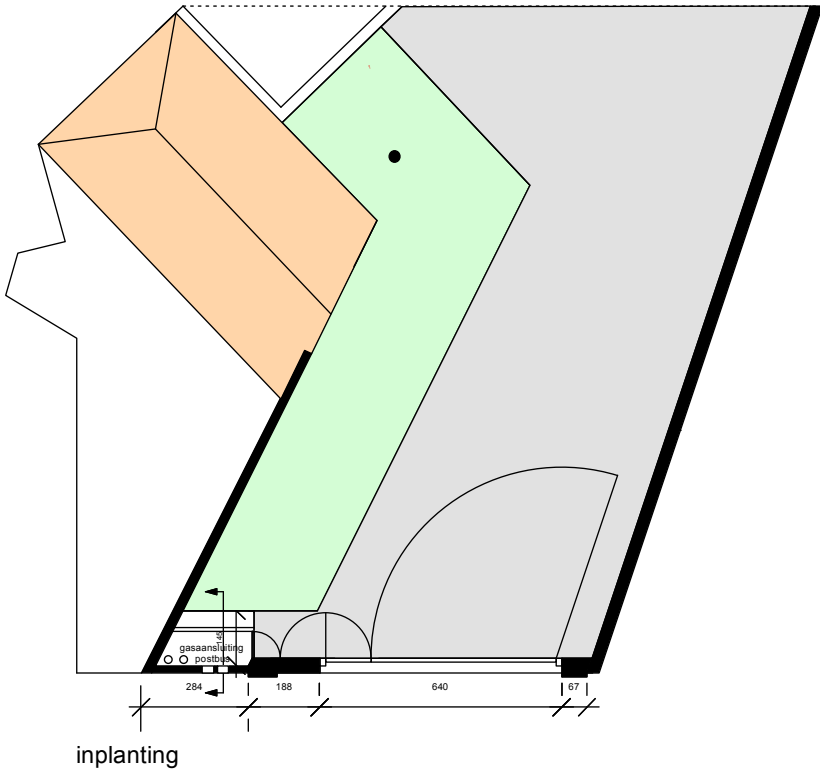

na afbraak conciërgerie,
wordt een minimale constructie voorzien om de bestaande
gasaansluiting en postbus in onder te brengen,
deze dient tevens als steunconstructie voor de voorgevel,
en wordt uitgevoerd in metalen structuur en bekleding


gevelmaterialen

- 01 parement baksteen rood
- 02 zichtbeton grijs
- 03 muurafdek / linteel beton grijs
- 04 plint / raamtablet natuursteen grijs
- 05 stalen schrijnwerk grijs
- 06 pergola hout grijs / golfplaten
- 07 regenwaterafvoer kunststof zwart
- 08 prefab betonpanelen beton grijs
- 09 pleisterwerk wit
- 10 aluminium schrijnwerk donkergrijs
- 11 metalen constructie en bekleding galva grijs
- 12 stalen hekwerk poort galva grijs
- 13 conciërgerie verdieping houtbouw grijszwart
- 14 conciërgerie sokkel betonsteen grijszwart
- 15 houten schrijnwerk grijs

Coupure links 627 /A
inkom paviljoen en omgeving

bestaande situatie

schaal 1/200

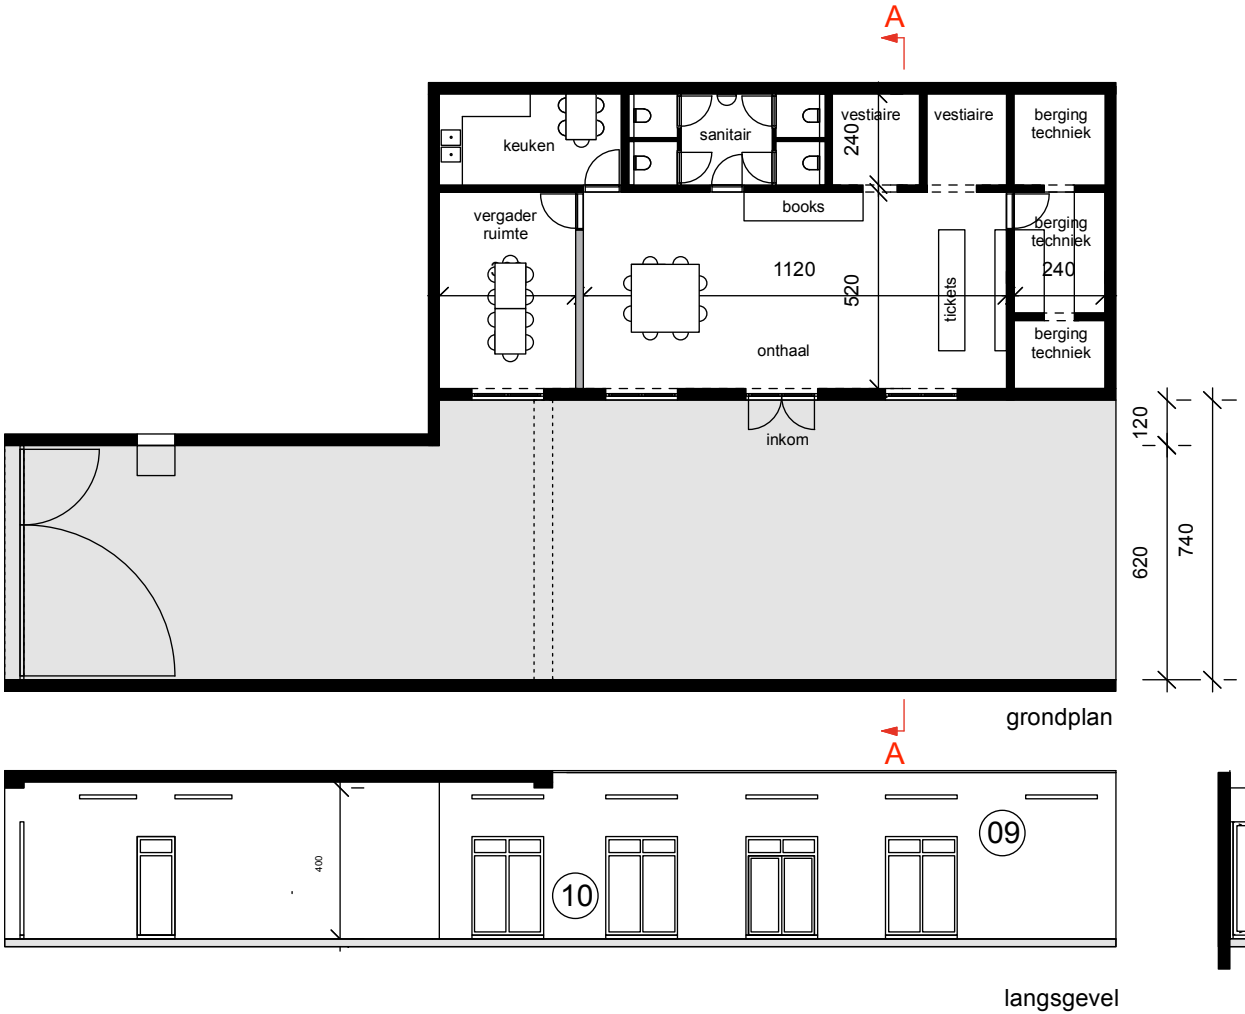

Coupure links 627 /A
inkom paviljoen en omgeving

nieuwe situatie

schaal 1/200

