



BA_HF_T_B
BA_HF_G_B
BA_HF_S_B

Raas van Gaverestraat 108
gevels & sneden & terreinprofielen
bestaande situatie
schaal 1/200

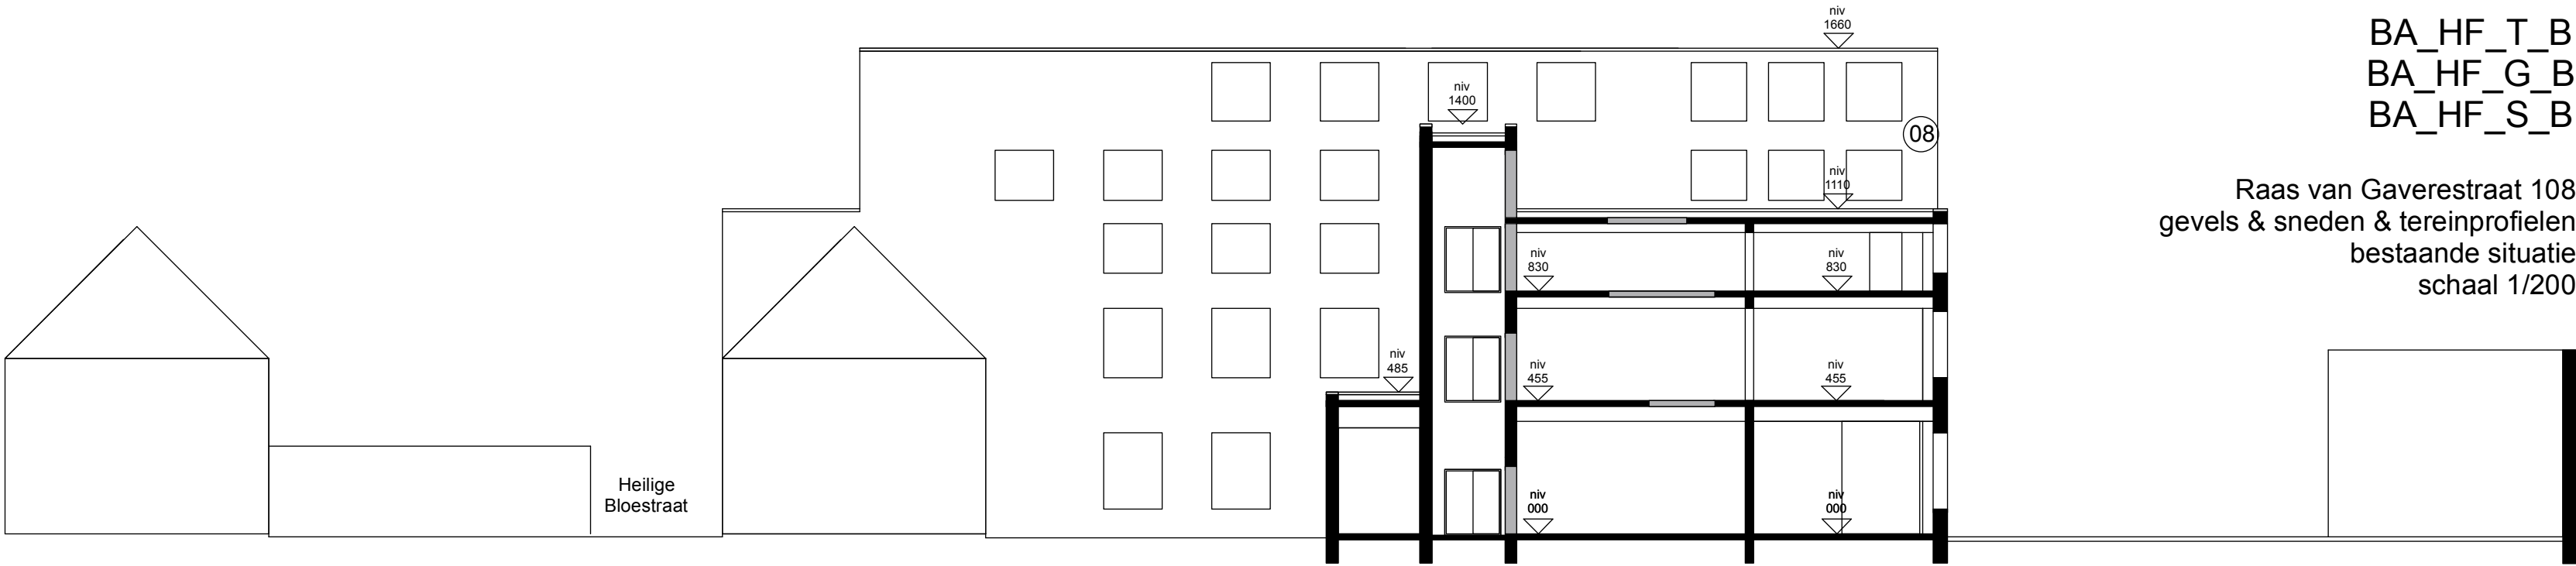

snede & terreinprofiel A-A

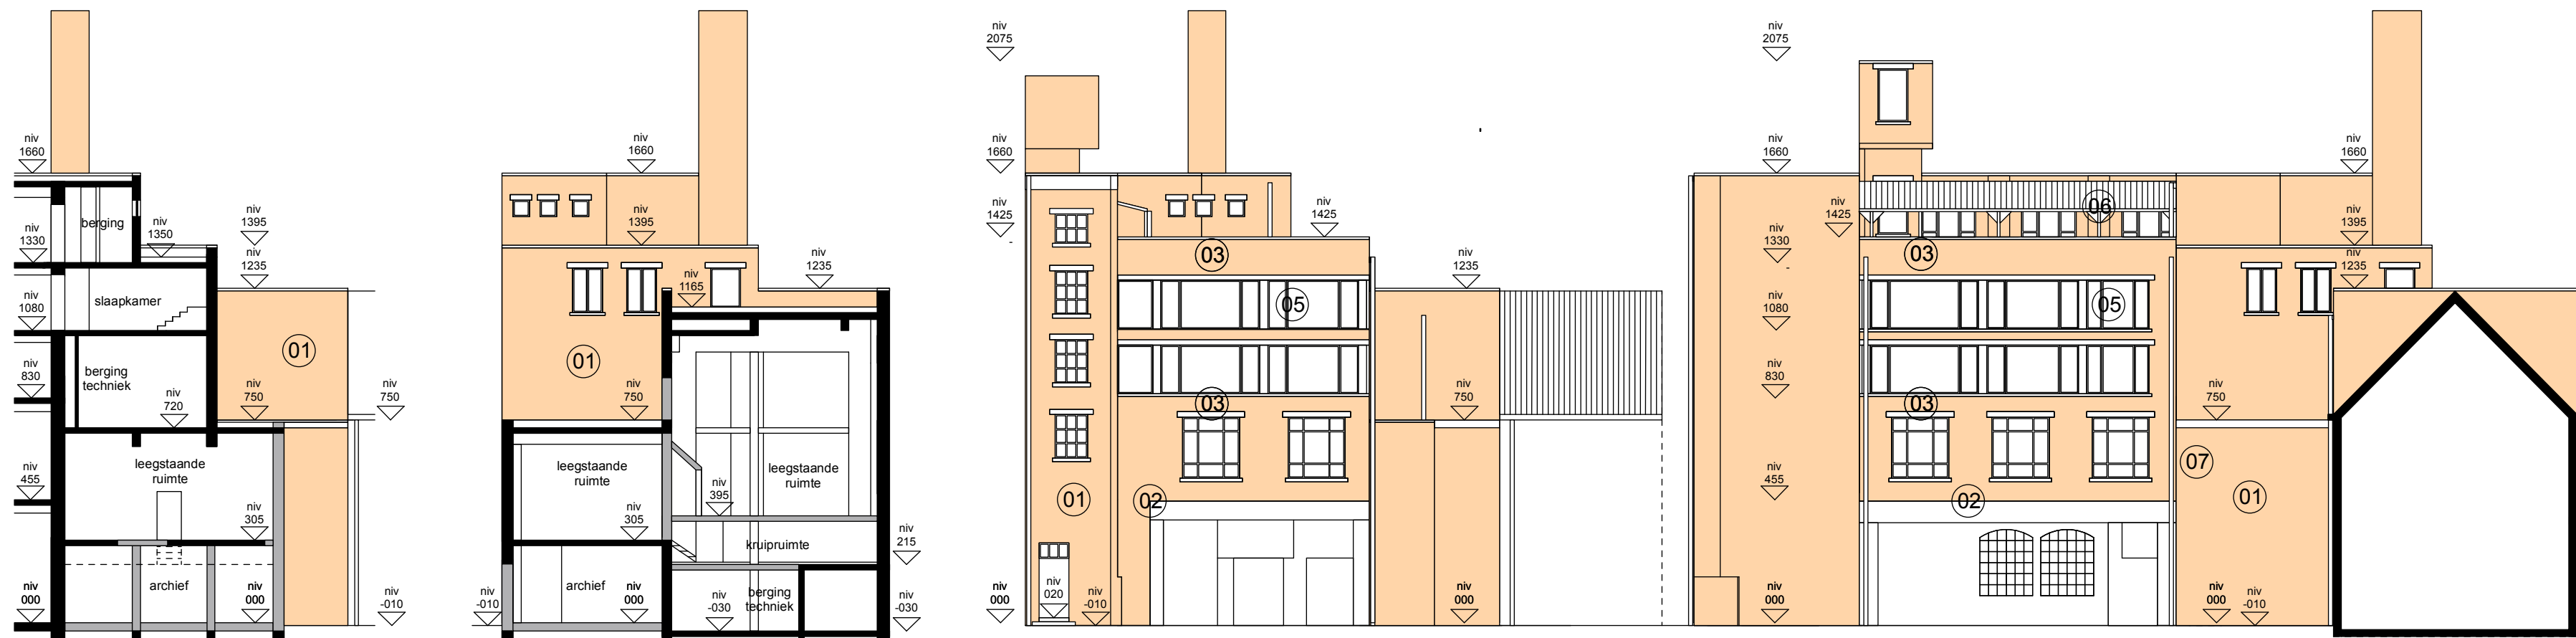


snede C-C

snede D-D

zuidgevel

oostgevel

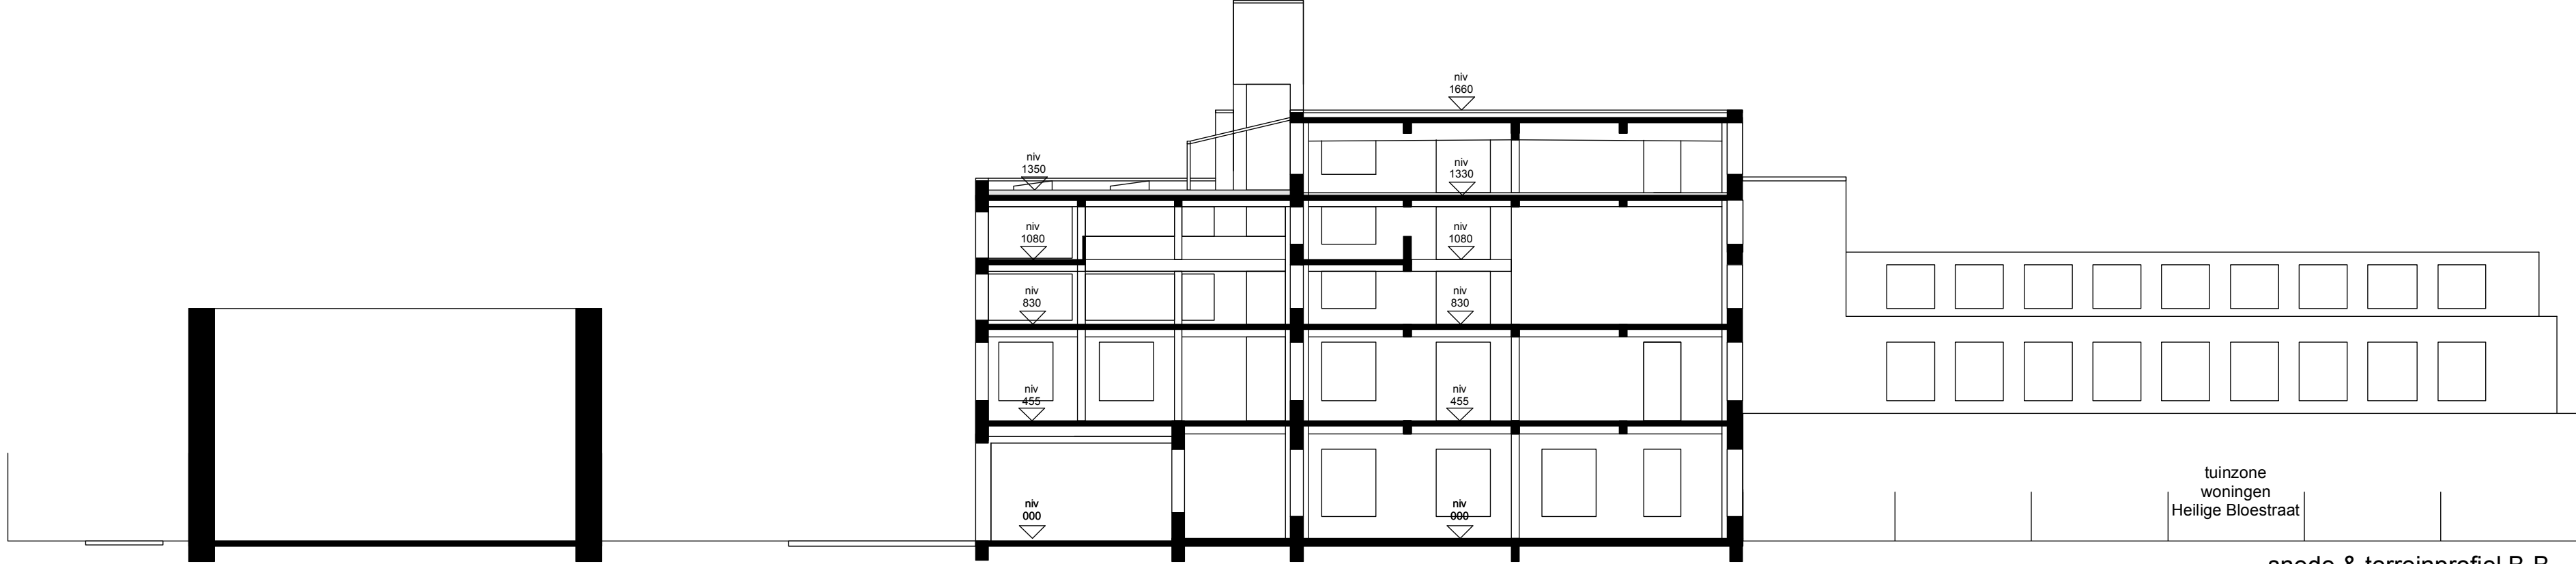

snede & terreinprofiel B-B