



Raas van Gaverestraat 106
conciergerie en omgeving

bestaande situatie

schaal 1/250

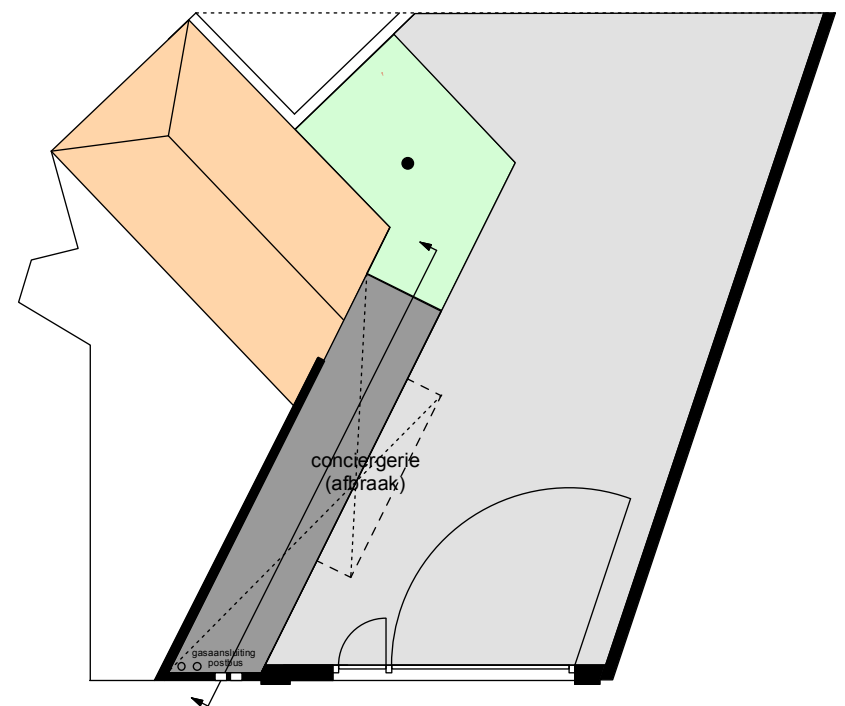

inplanting

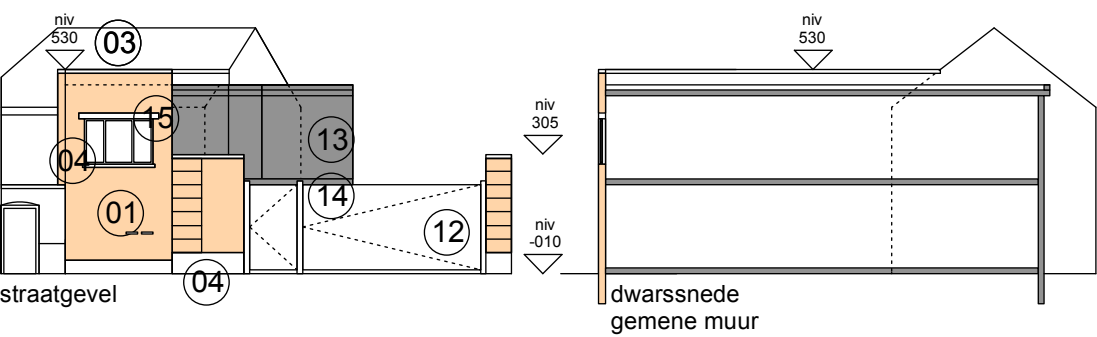


- gevelmaterialen
- 01 parement baksteen rood
 - 02 zichtbeton grijs
 - 03 muurafdek / linteel beton grijs
 - 04 plint / raamtablet natuursteen grijs
 - 05 stalen schrijnwerk grijs
 - 06 pergola hout grijs / golfplaten
 - 07 regenwaterafvoer kunsstof zwart
 - 08 prefab betonpanelen beton grijs
 - 09 pleisterwek wit
 - 10 aliminium schrijnwerk donkergrijs
 - 11 metalen constructie en bekleding galva grijs
 - 12 stalen hekwerk poort galva grijs
 - 13 conciergerie verdieping houtbouw grijszwart
 - 14 conciergerie sokkel betonsteen grijszwart
 - 15 houten schrijnwerk grijs


Raas van Gaverestraat 106
conciergerie en omgeving

nieuwe situatie

schaal 1/250

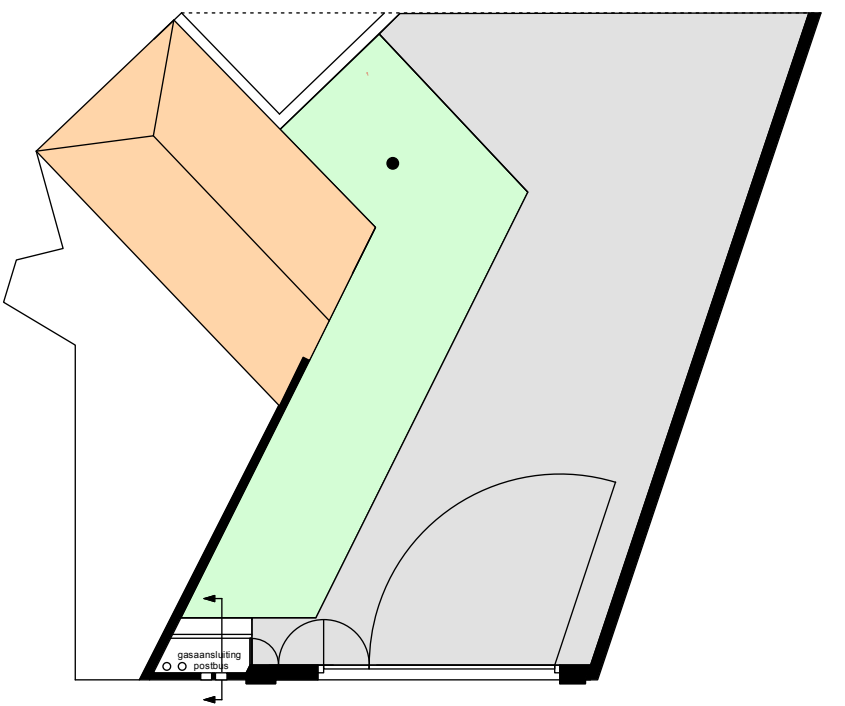

inplanting

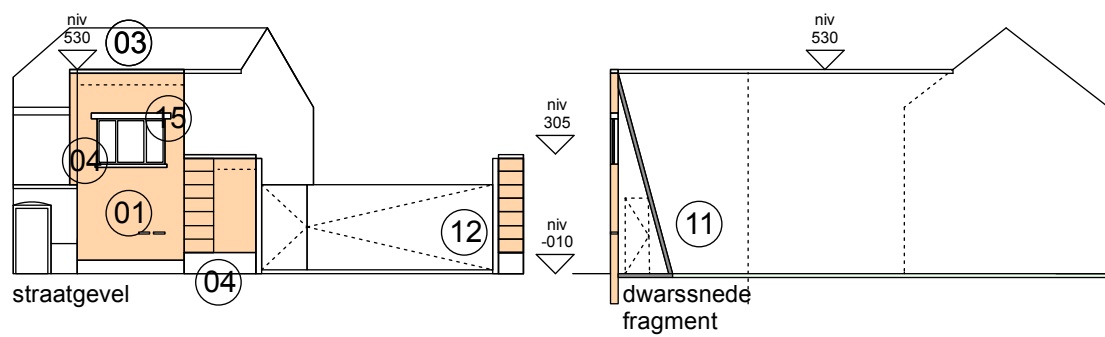

na afbraak conciergerie,
wordt een minimale constructie voorzien om de bestaande
gasaanwijzing en postbus in onder te brengen,
deze dient tevens als steunconstructie voor de voorgevel,
en wordt uitgevoerd in metalen structuur en bekleding