


ZIE BIJZONDERE
VOORWAARDE(N)

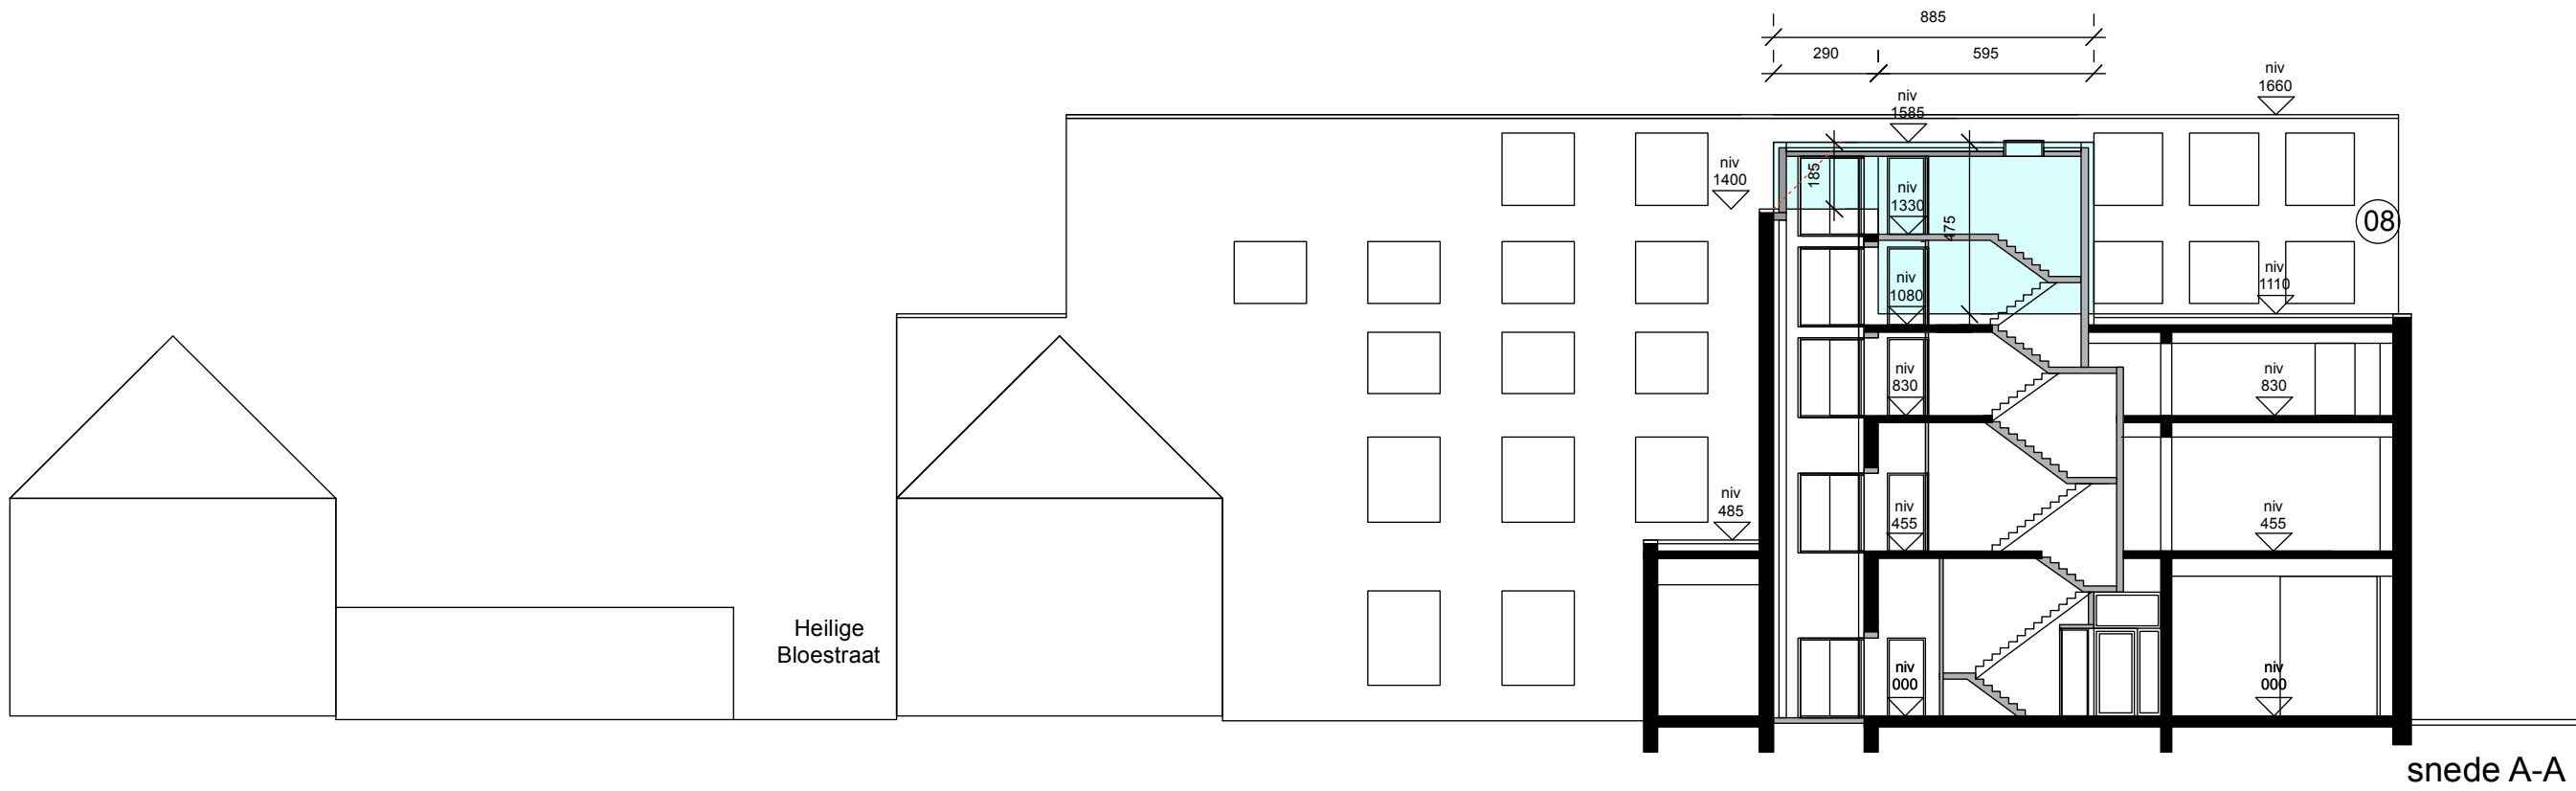

BA_HF_G_N_liftuitbreiding
BA_HF_S_N_liftuitbreiding

afwijking BPA binnenstad deel Ekkergem nr 113
* toelichting
* wettelijke afwijkmogelijkheid VCRO
* motivatie
zie bijgevoegde nota afwijking BPA

materialisatie trap en liftuitbreiding
* bestaande omgevende gevels (08)
prefab betonpanelen lichtgrijs
* opbouw trap- en liftuitbreiding voorzien als draagstructuur (20 cm)
isolatie en gevelbepleistering (ca 15 cm dikte)
kleur grijswit refererend aan de prefab betonpanelen

