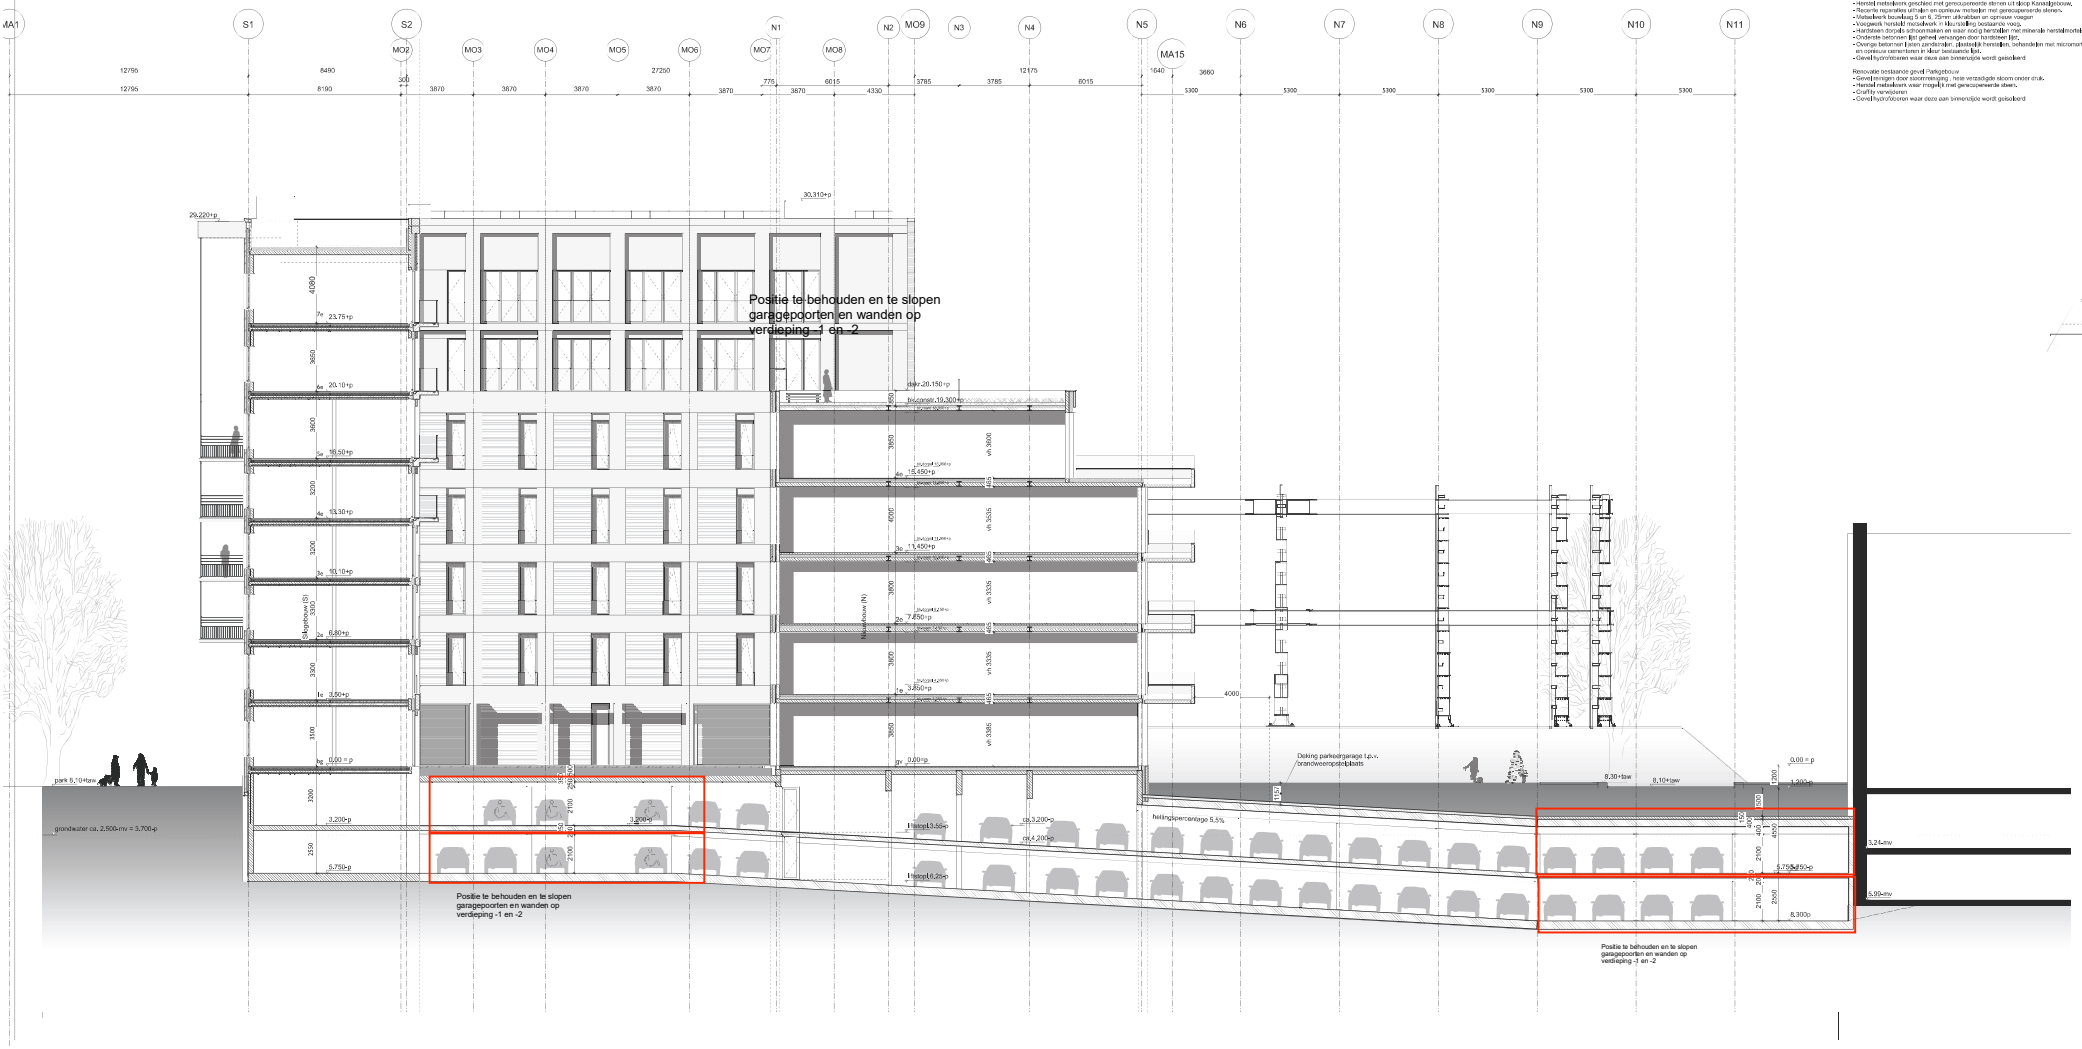

Renovatie gevel bestaande gevel Kanaalgebouw

- Gevelreinigen door stoomreiniging , hete verzadigde stoom onder druk.
- Herstel metaalwerk geschikt met gerecupereerde stenen uit sloop Kanaalgebouw.
- Rasterte reparaties uitvoeren en opnieuw metselen met gerecupereerde stenen.
- Metselwerk beschadigd 5 en 6, 75mm uitkeilsteen en opnieuw voegen
- Voegwerk herstellen metselwerk in Muurbeitling bestaande voeg.
- Hardsteen dorpels schoonmaken en waar nodig herstellen met minerale herstelmortels.
- Ondersteb betonnen lijst gehoek vervangen door hardsteen lijst.
- Overige betonnen lijsten zandstraalen, plaatselijk herstellen, behandelen met micromortel en opnieuw cementeren in kleur bestaande lijst.
- Gevel hydrofobeeren waar deze aan binnenzijde wordt geisoleerd

Restoratie bestaande gevel Parkgebouw

- Gevelreinigen door stoomreiniging , hete verzadigde stoom onder druk.
- Herstel metaalwerk waar mogelijk met gerecupereerde stenen.
- Graffiti verwijderen
- Gevel hydrofobeeren waar deze aan binnenzijde wordt geisoleerd

- Deze tekening wordt niet gebruikt voor de bijbehorende aanbestedingen en bestekgeld-tekening.
- Alle afmetingen dienen te worden controleerd op de werkelijkheid van de ontwerp.
- De overmoor dient bovengrens voor bekisting te worden gemaakt aan architect en bouwbedrijf.
- Bestekgeld had betekking op technische uitvoeringsbestekdienen tuig, voor iedereen de bestekgeldtekeningen
- Verzoeken om uitvoeringsbestekdienen, kosteen te worden gemaakt aan architect en bouwbedrijf.
- Hardsteen gedeeltelijkvervangen door synthetisch steen Kanaalzone voegen uitkeilen verdeel uitgegeven voor bestekgeldtekeningen en gedetailleerde uitvoeringsbestekdienen.
- De uitkeilsteenlijn van de aanmoer dient aangepast.
- Gladstraalen is het proefstraalen. Deze proefstraalen is de meetwaarde dienen eerstdaags aan de architect te worden gemaakt.
- Product van Restoration dat uitgekeerd voor steenbeschermer van de aanmoer.
- Alle voegwerken hebben betrekking op alle tekeningen van de uitkeilsteenlijn.

Legenda

- metselwerk bestaand of nieuw, al geen zichtbare steen
- metselwerk bestaand gerecupereerde baksteen
- metselwerk nieuw gevel kleur
- wit / lichtgrijs architectonisch beton
- beton
- perfect beton
- zand
- hout
- kalkzandsteen
- baksteen metselwerk
- natuursteen
- asfalt

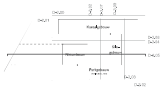

1. Architectonisch beton, lichtgrijs
2. Metselwerk, geschilderd, lichtgrijs met doorschijnend metselwerk
3. Aluminium kozijn, bronskleurig
4. Houten kozijn, donkergrijs
5. Glazen balustrade
6. Stripstalen balustrade, zwart met houten leuning
7. Architectonisch betonnen balkonplaat
8. Staalen tuibrugconstructie met glazen vloer

MOL

Project

De Nieuwe Molens
Gasmeterlaan te Gent

Dossier: 8.00/44021/7433.13

Opdrachtgever

Dron Projects
parkeerbedrijf NV
B 9032 Wondelgem
T +32 9 379 70 05

Architect

Raoul Hagg
Leuvenlaan 19
NL 1018 MK Amsterdam
T + 31 20 528 91 11

Ingenieur constructie

Onderwerp

Langsdoorsnede
Bestaande situatie
Parkeergarage

Kenmerk

Aanvraag stedenbouwkundige vergunning, sloop en regularisatie wanden en poorten parkeergarage

D-3.08

Schaal	1:100
Formaat	A1+
Gewijzigd	KO
Datum	18/12/2013
Gewijzigd	
	19-5-16
	20-04-2020
	20-04-2020