ZIE BIJZONDERE VOORWAARDE(N)

Volgende 8 garageboxen worden geregulariseerd: G-03, G-05, G-09, G-24, G-25, G-26, G-27 en G-28.
De overige autostaanplaatsen moeten als open parkeerplaatsen worden ingericht.
Onderstaande constructies moeten verwijderd worden, voor zover deze nog aanwezig zijn. De verwijdering dient te gebeuren ten laatste 1 jaar na vergunningsdatum.
Op verdieping -1:
Muur tussen P-30 en G-12, tussen G-12 en G-11, tussen G-11 en P-28, tussen G-02 en G-01, tussen G-04 en G-06, tussen G-06 en G-08, tussen G-08 en G-10 en tussen G-10 en P-02.
Poort voor G-01, G-02, G-04, G-06, G-07, G-08, G-10, G-11, G-12 en G-13.
Op verdieping -2
Muur tussen P-31 en G-22, tussen G-22 en G-20, tussen G-20 en G-18, tussen G-18 en G-16, tussen G-16 en G-15, tussen G-15 en G-14, tussen P-32 en G-23, tussen G-23 en G-21, tussen G-21 en G-19 en tussen G-19 en G-17.
Poort voor G-14, G-15, G-16, G-17, G-18, G-19, G-20, G-21, G-22 en G-23.
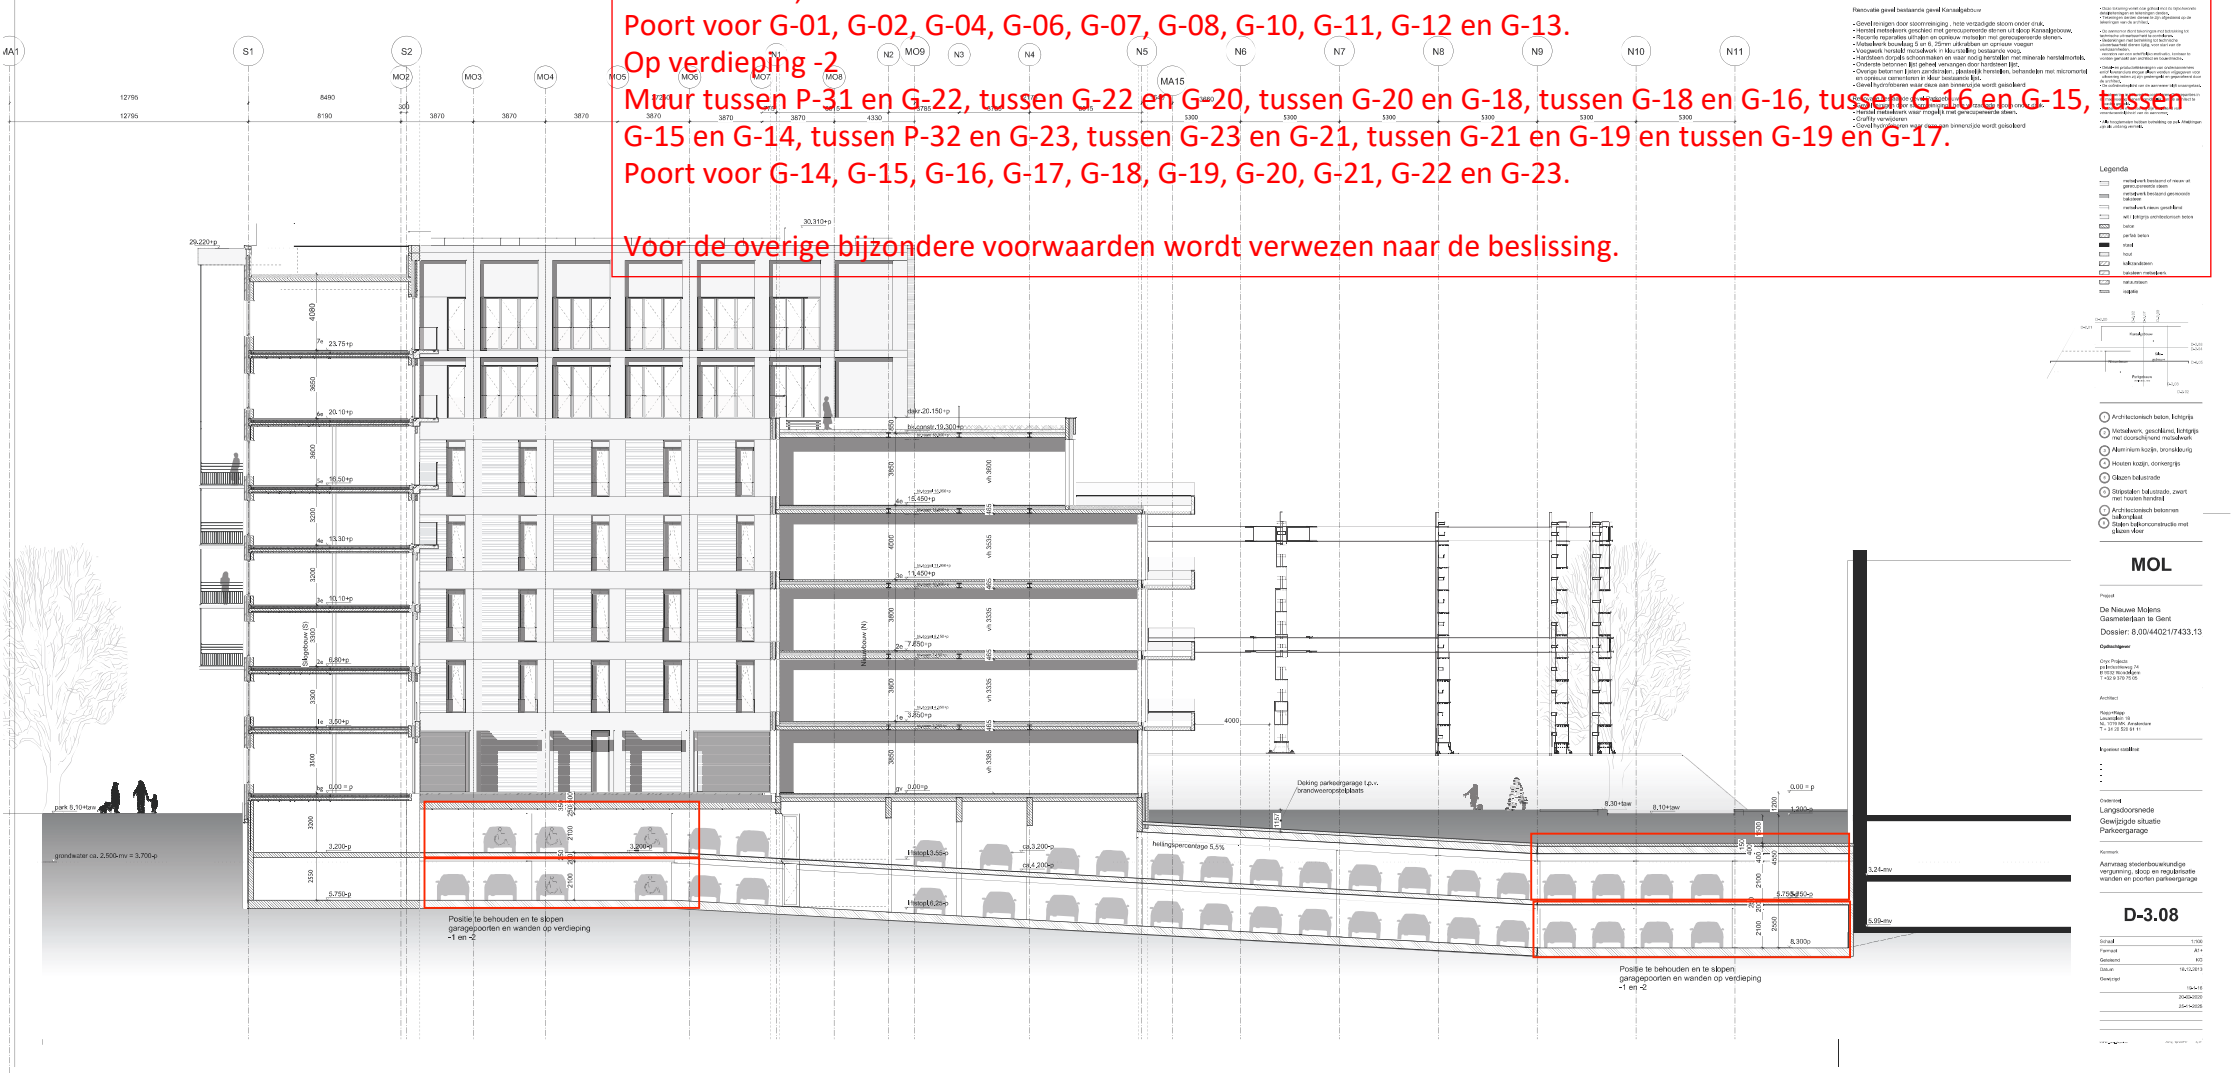
Voor de overige bijzondere voorwaarden wordt verwezen naar de beslissing.