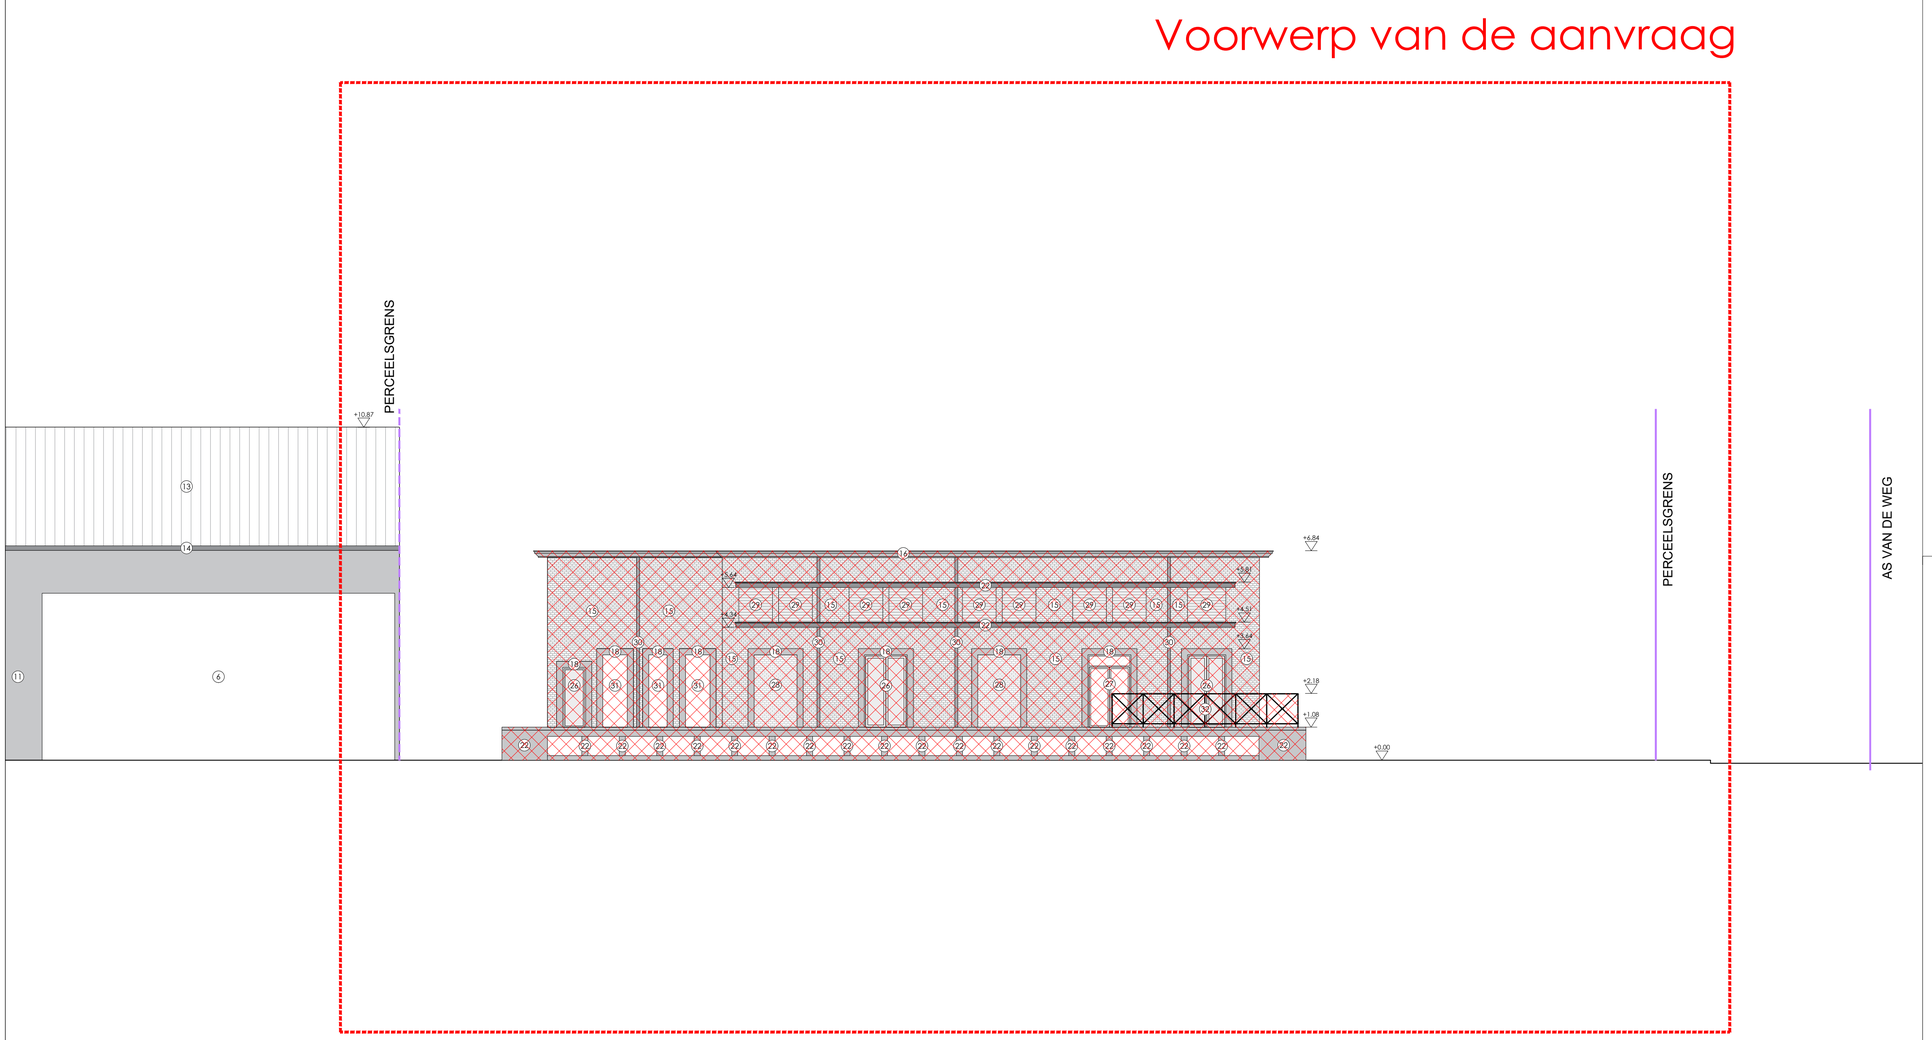

BOUWHEER	**Hanssens Houl** Port Arthurlaan 90 9000 GENT
ARCHITECT	**FORMAT ARCHITECTEN, Edwin Lesthaeghe** Dok Noord 4D 002 9000 GENT T +32 9 311 78 52 edwin@formatarchitecten.be I www.formatarchitecten.be INGESCHREVEN OP DE TABEL VAN ARCHITECTEN VAN DE ORDE VAN ARCHITECTEN VAN DE PROVINCIE OOST-VLAANDEREN
INGENIEUR STABILITEIT	
BOUW-COÖRDINATIE	
AANNEMER RUWBOUW	
VEILIGHEIDS -COÖRDINATIE EPB	

AANLEG VAN NIEUWE INRIT EN BUFFERZONE

KADASTRALE GEGEVENS: 7E AFDELING, SECTIE G, NRs. 934A, 934 C
LIGGING: Port Arthurlaan 100; B-9000 Gent

ZIJGEVEL AAN LOODS 3

BESTAANDE TOESTAND

REVISIES

IN.	DATUM	OMSCHRIJVING
A		
B		
C		
D		
E		
F		
G		
H		

DOSSIER: 320
SCHAAL: 1/100
FASE: BA
PRINT: 18/05/2026

A1