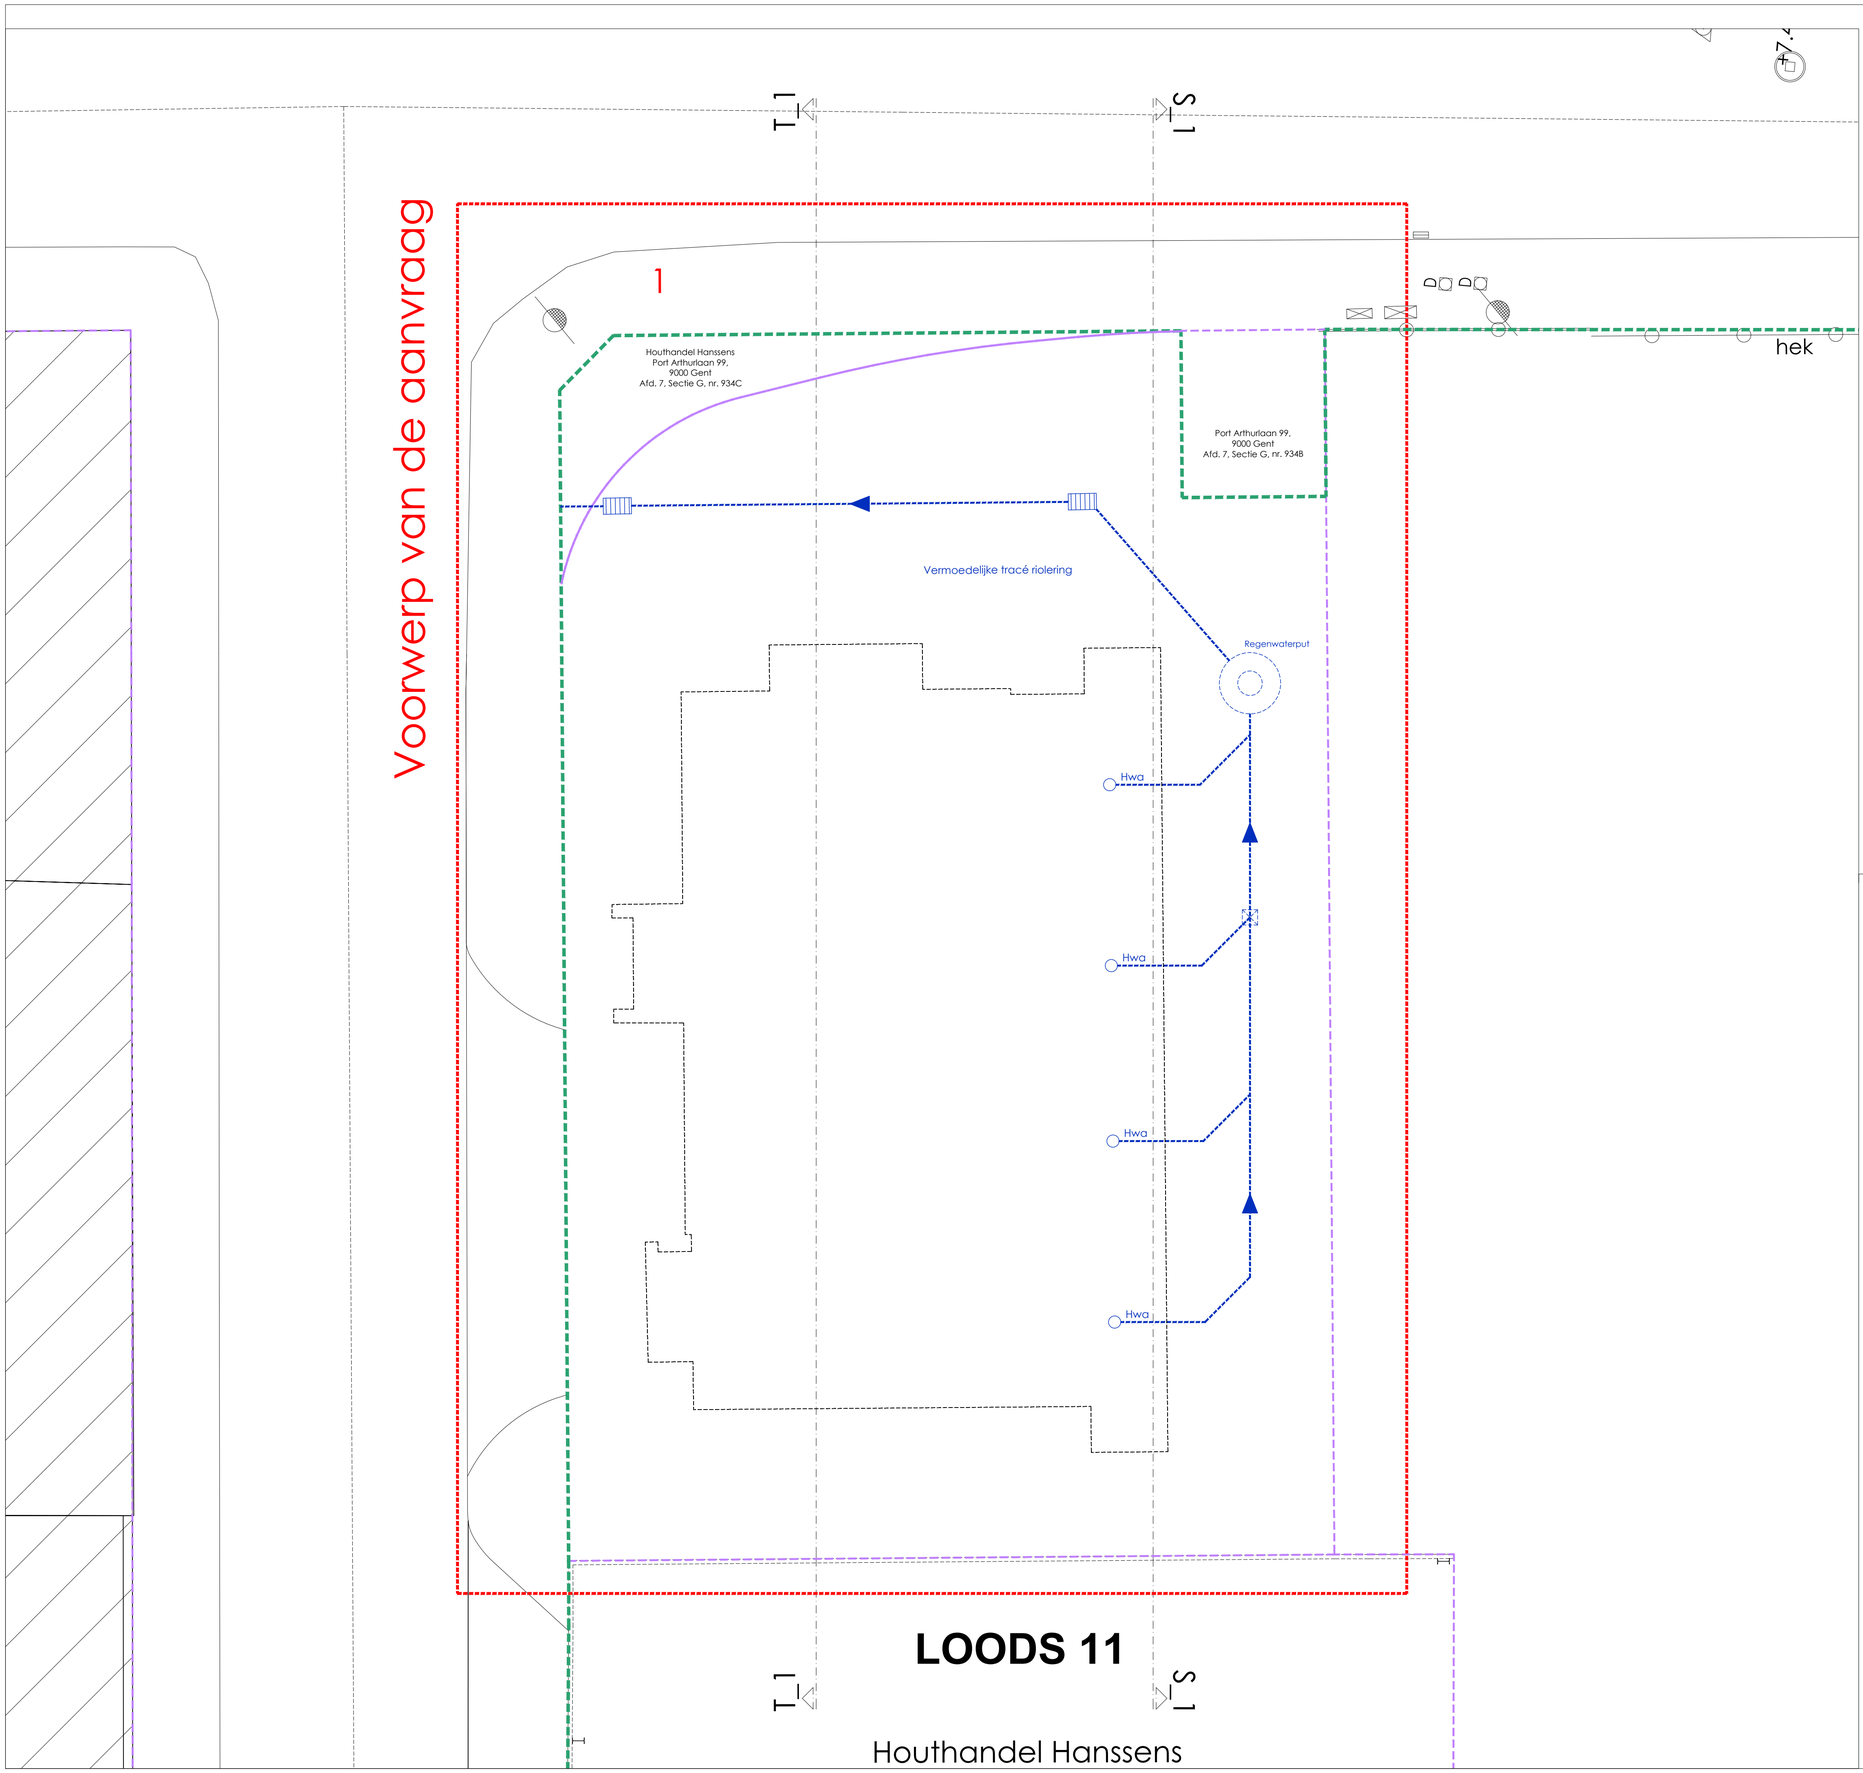

BOUWHEER	HANSSENS HOUT	**Hanssens Hout** Port Arthurlaan 90 9000 GENT
ARCHITECT	FORMAT Architecten	**FORMAT ARCHITECTEN, Edwin Lesthaeghe** Dok Noord 4D 002 9000 GENT T +32 9 311 78 52 edwin@formatarchitecten.be I www.formatarchitecten.be INGESCHREVEN OP DE TABEL VAN ARCHITECTEN VAN DE ORDE VAN ARCHITECTEN VAN DE PROVINCIE OOST-VLAANDEREN
INGENIEUR STABILITEIT		
BOUW-COÖRDINATIE		
AANNEMER RUWBOUW		
VEILIGHEIDS -COÖRDINATIE EPB		

AANLEG VAN NIEUWE INRIT EN BUFFERZONE

KADASTRALE GEGEVENS: 7E AFDELING, SECTIE G, NRs. 934A, 934 C
LIGGING: Port Arthurlaan 100; B-9000 Gent

RIOLERINGSPLAN

BESTAANDE TOESTAND

REVISIES

IN.	DATUM	OMSCHRIJVING
A		
B		
C		
D		
E		
F		
G		
H		

DOSSIER: 320
SCHAAL: 1/100
FASE: BA
PRINT: 18/05/2026

N