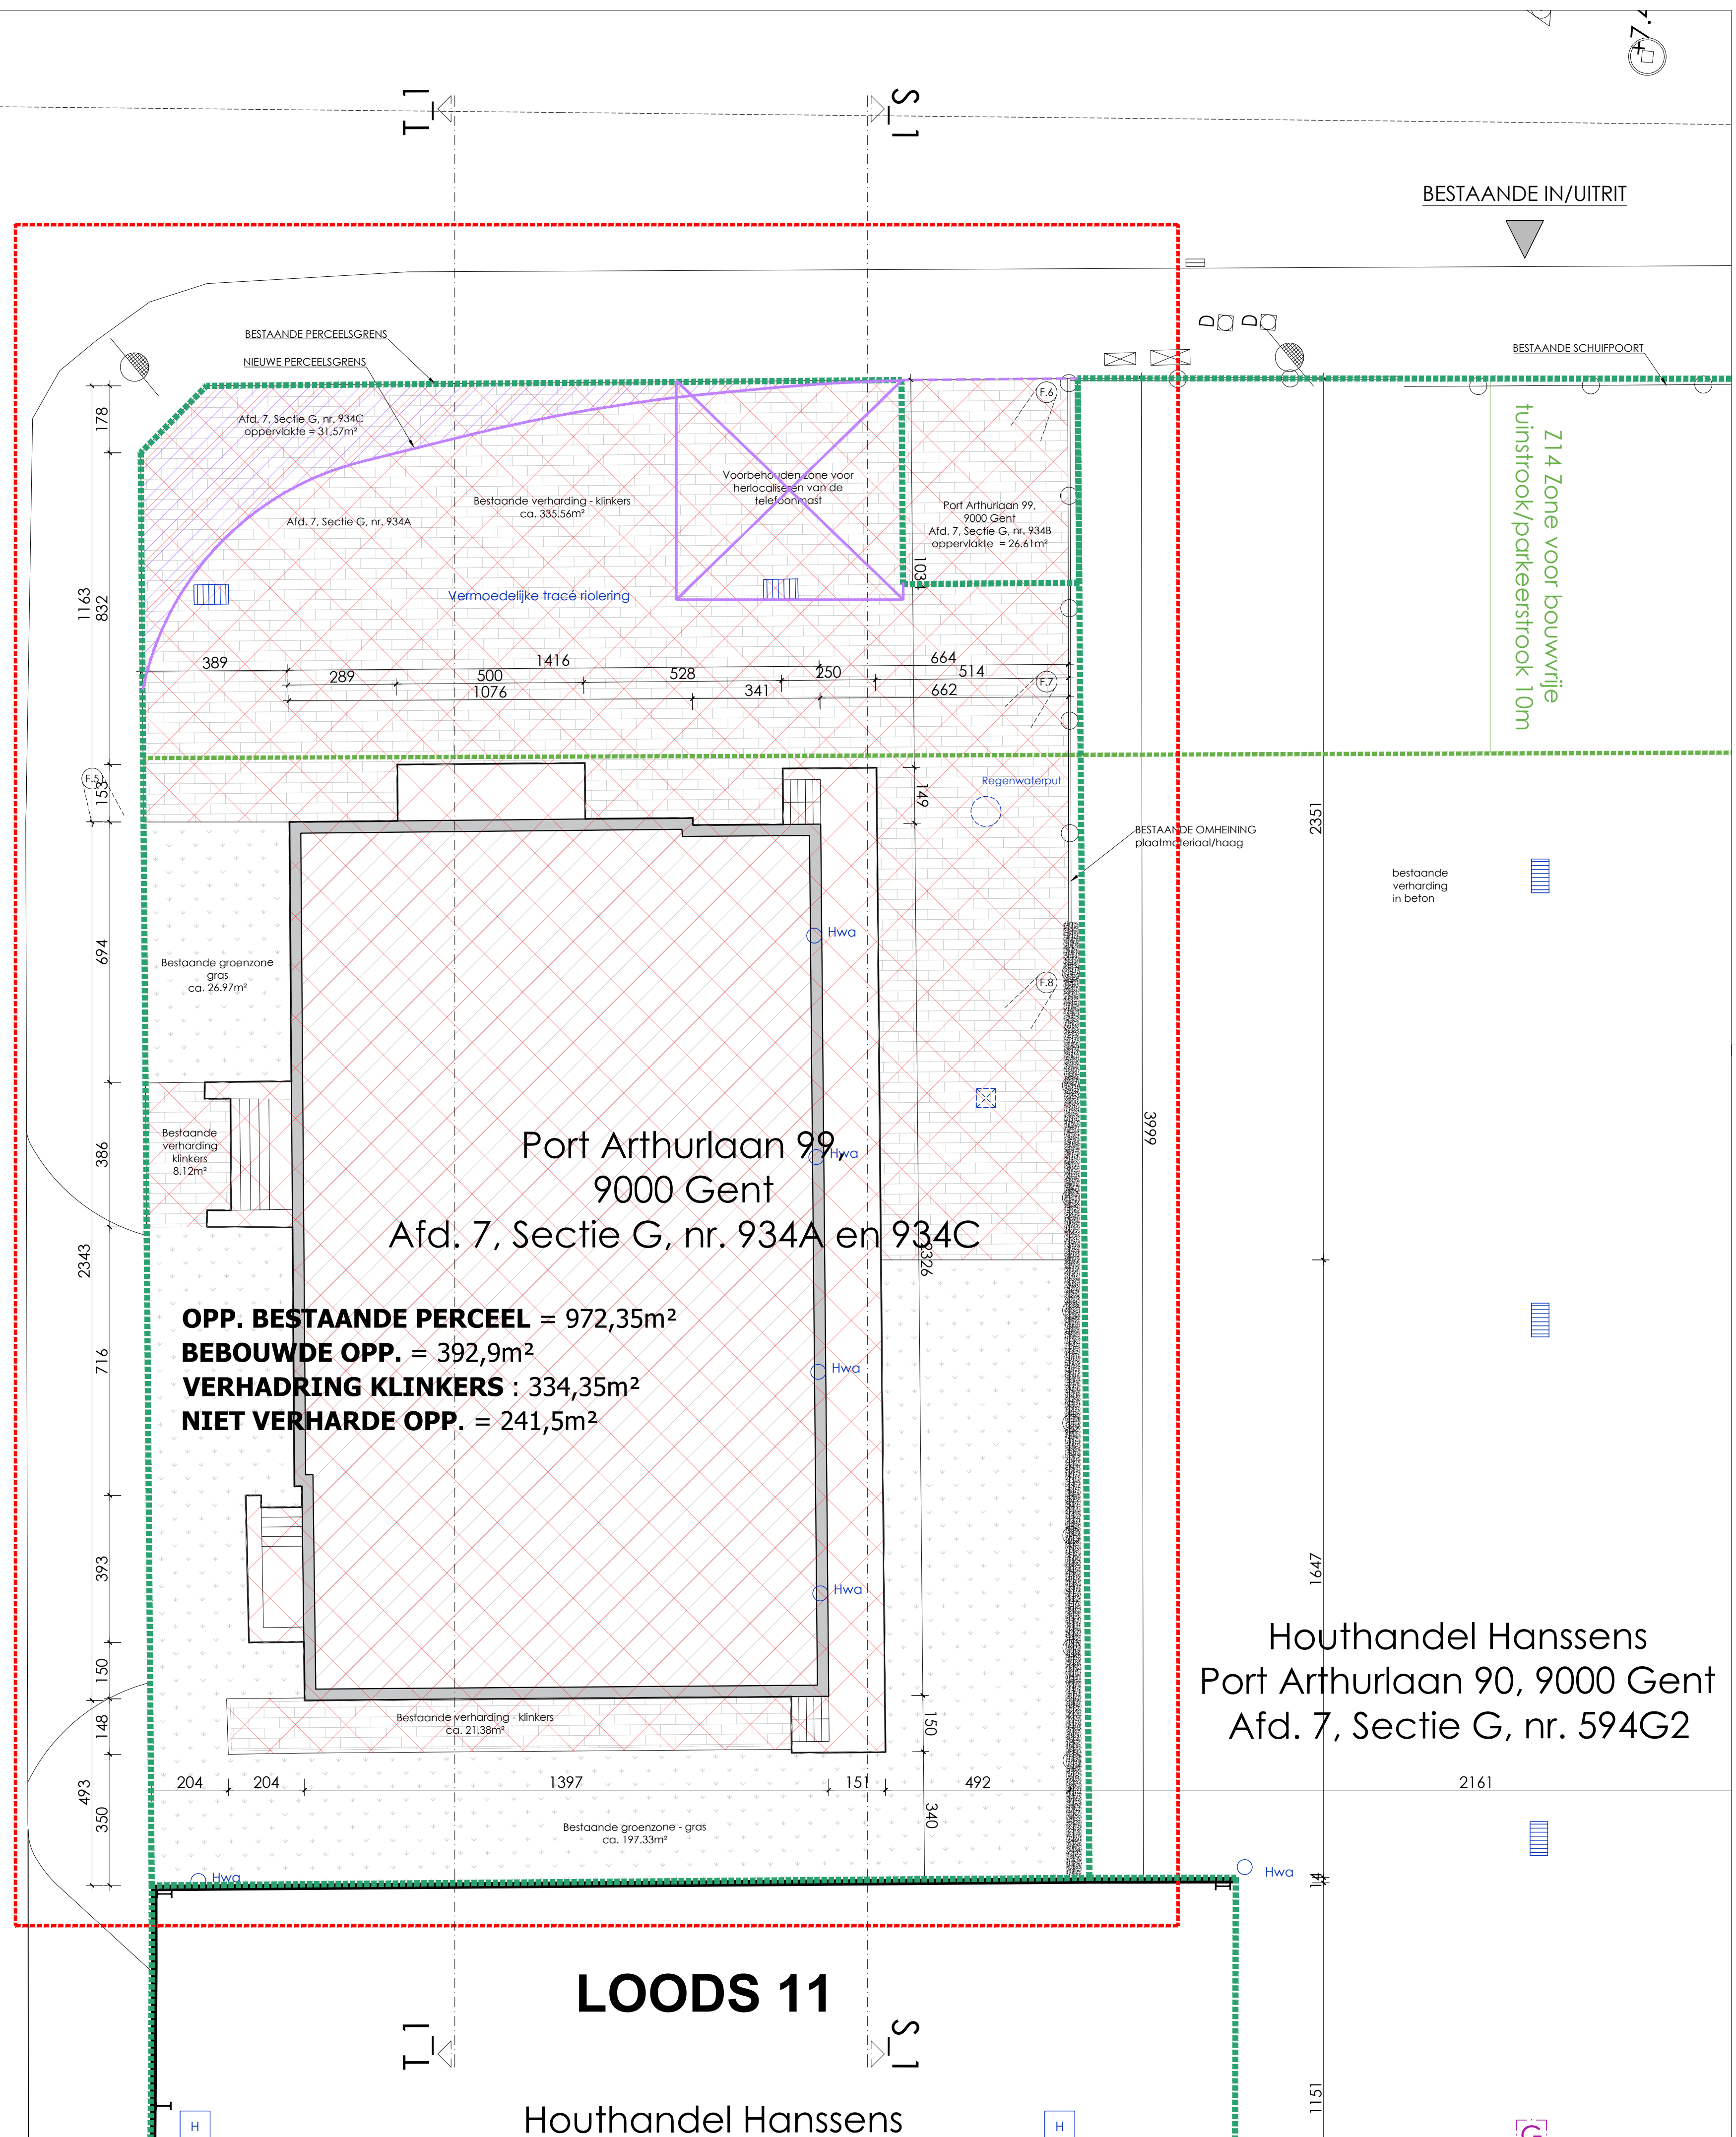


Voorwerp van de aanvraag

Glasgowstraat

[illegible]