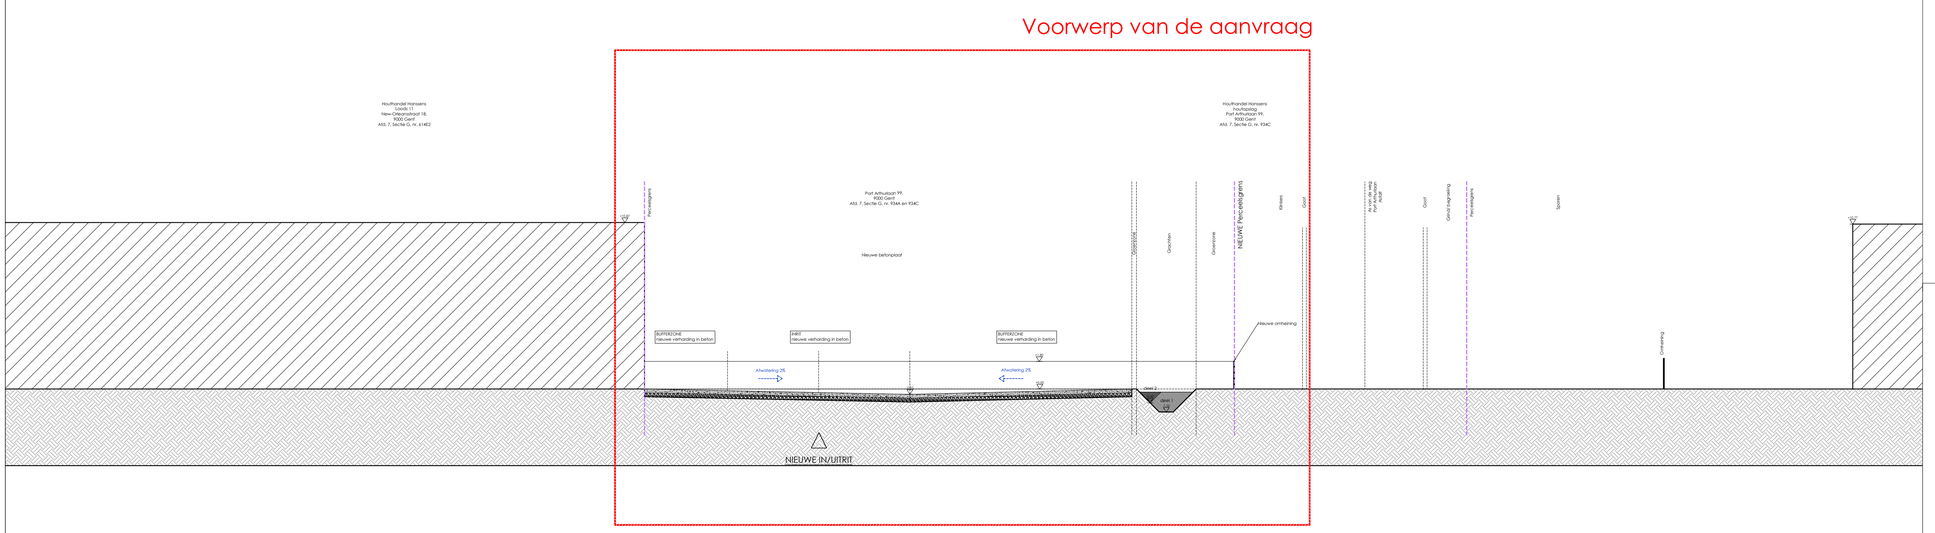


| | |
|---|---|
| BOUWHEER | **Hanssens Hout**<br>Port Arthurlaan 90<br>9000 GENT |
| ARCHITECT | **FORMAT ARCHITECTEN, Edwin Lesthaeghe**<br>Dok Noord 4D 002<br>9000 GENT<br>T +32 9 311 78 52<br>edwin@formatarchitecten.be I www.formatarchitecten.be<br>INGESCHREVEN OP DE TABEL VAN ARCHITECTEN VAN DE ORDE VAN ARCHITECTEN VAN DE PROVINCIE OOST-VLAANDEREN |
| INGENIEUR STABILITEIT | |
| BOUW-COÖRDINATIE | |
| AANNEMER RUWBOUW | |
| VEILIGHEIDS -COÖRDINATIE EPB | |

# AANLEG VAN NIEUWE INRIT EN BUFFERZONE

KADASTRALE GEGEVENS: 7E AFDELING, SECTIE G, NRs. 934A, 934 C
LIGGING: Port Arthurlaan 100; B-9000 Gent

# TERREINPROFIEL

NIEUWE TOESTAND

REVISIES

| IN. | DATUM | OMSCHRIJVING |
|---|---|---|
| A | | |
| B | | |
| C | | |
| D | | |
| E | | |
| F | | |
| G | | |
| H | | |

DOSSIER: 320
SCHAAL: 1/200
FASE: BA
PRINT: 18/05/2026