


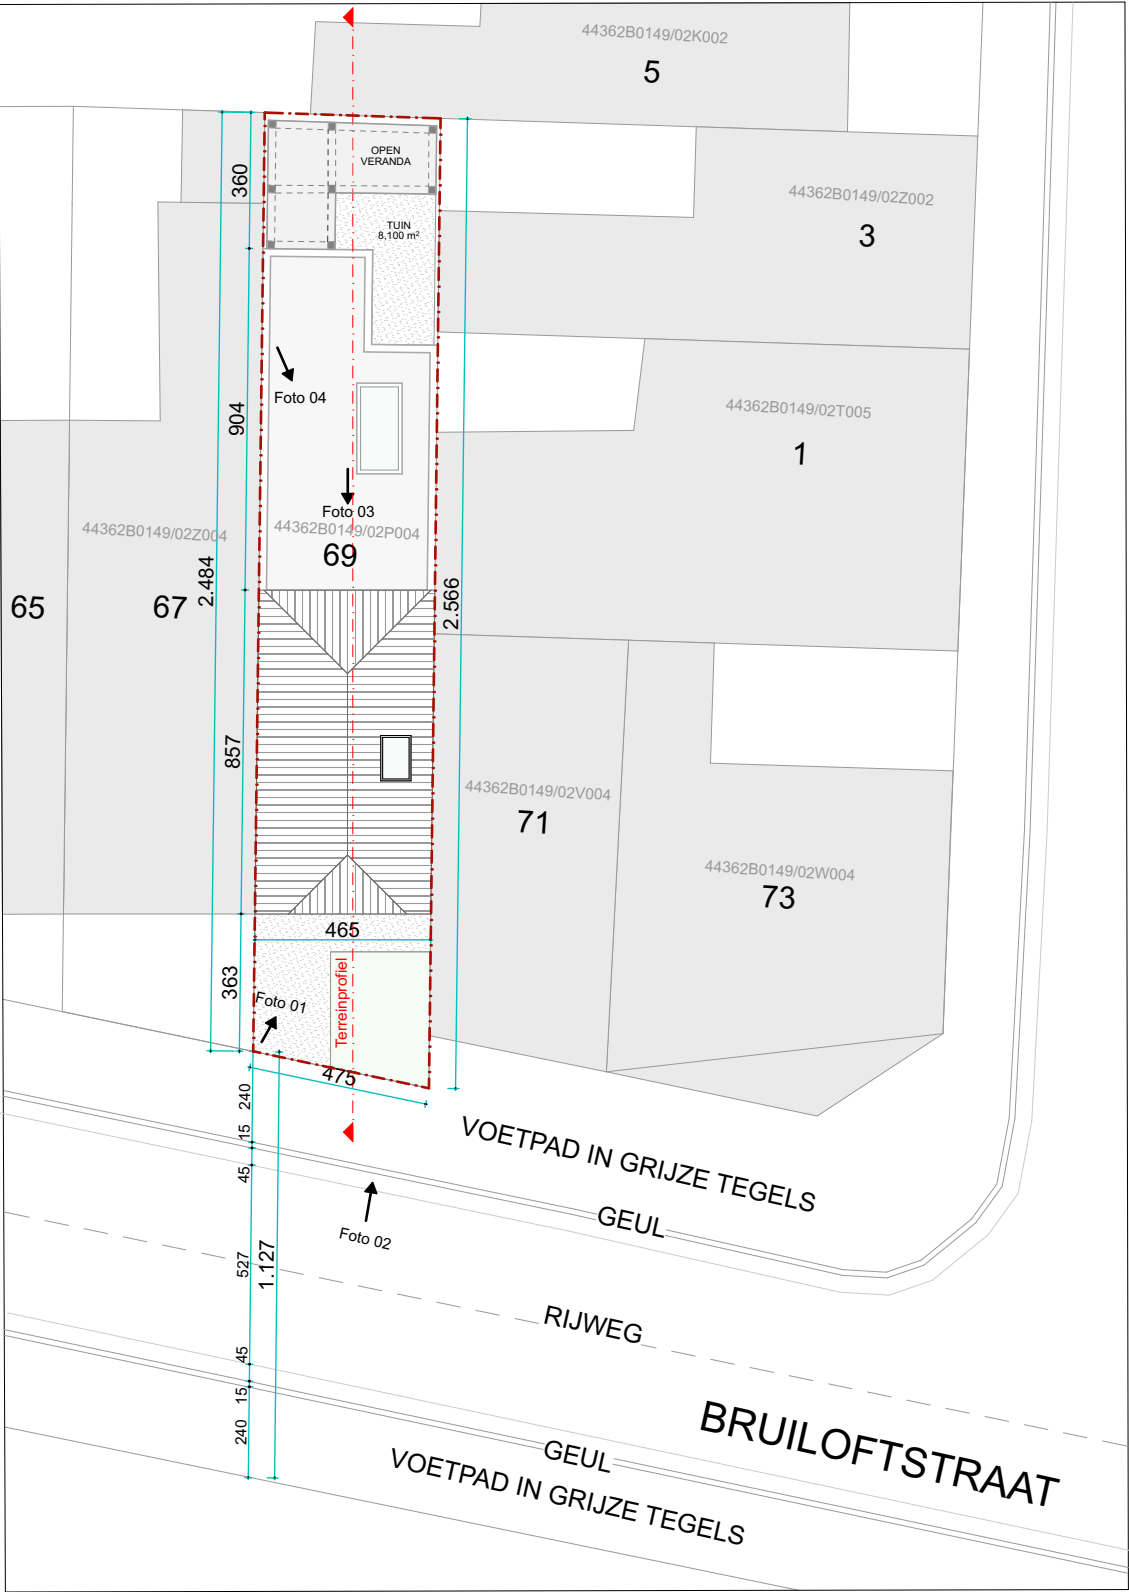

PROJECT: Eengezinswoning uitbreiding	BOUWPLAATS: Bruiloftstraat 69 9050 Gentbrugge	Architect : HELLEBUYCK ARCHITECTEN COMM.V. Vriendschapstraat 37 9040 Gent- Sint Amandsberg tel. +32(0) 487 859 437 e-mail : info@hellebuyckarchitecten.eu www.hellebuyckarchitecten.eu	DOSSIER : 955-26
	PLAN: Bestaande Inplantingsplan		PLANNR: BA_BRUI69_I_B_1
			DATUM : 19/05/2026
			SCHAAL : 1/200
			BLAD : 02/22