


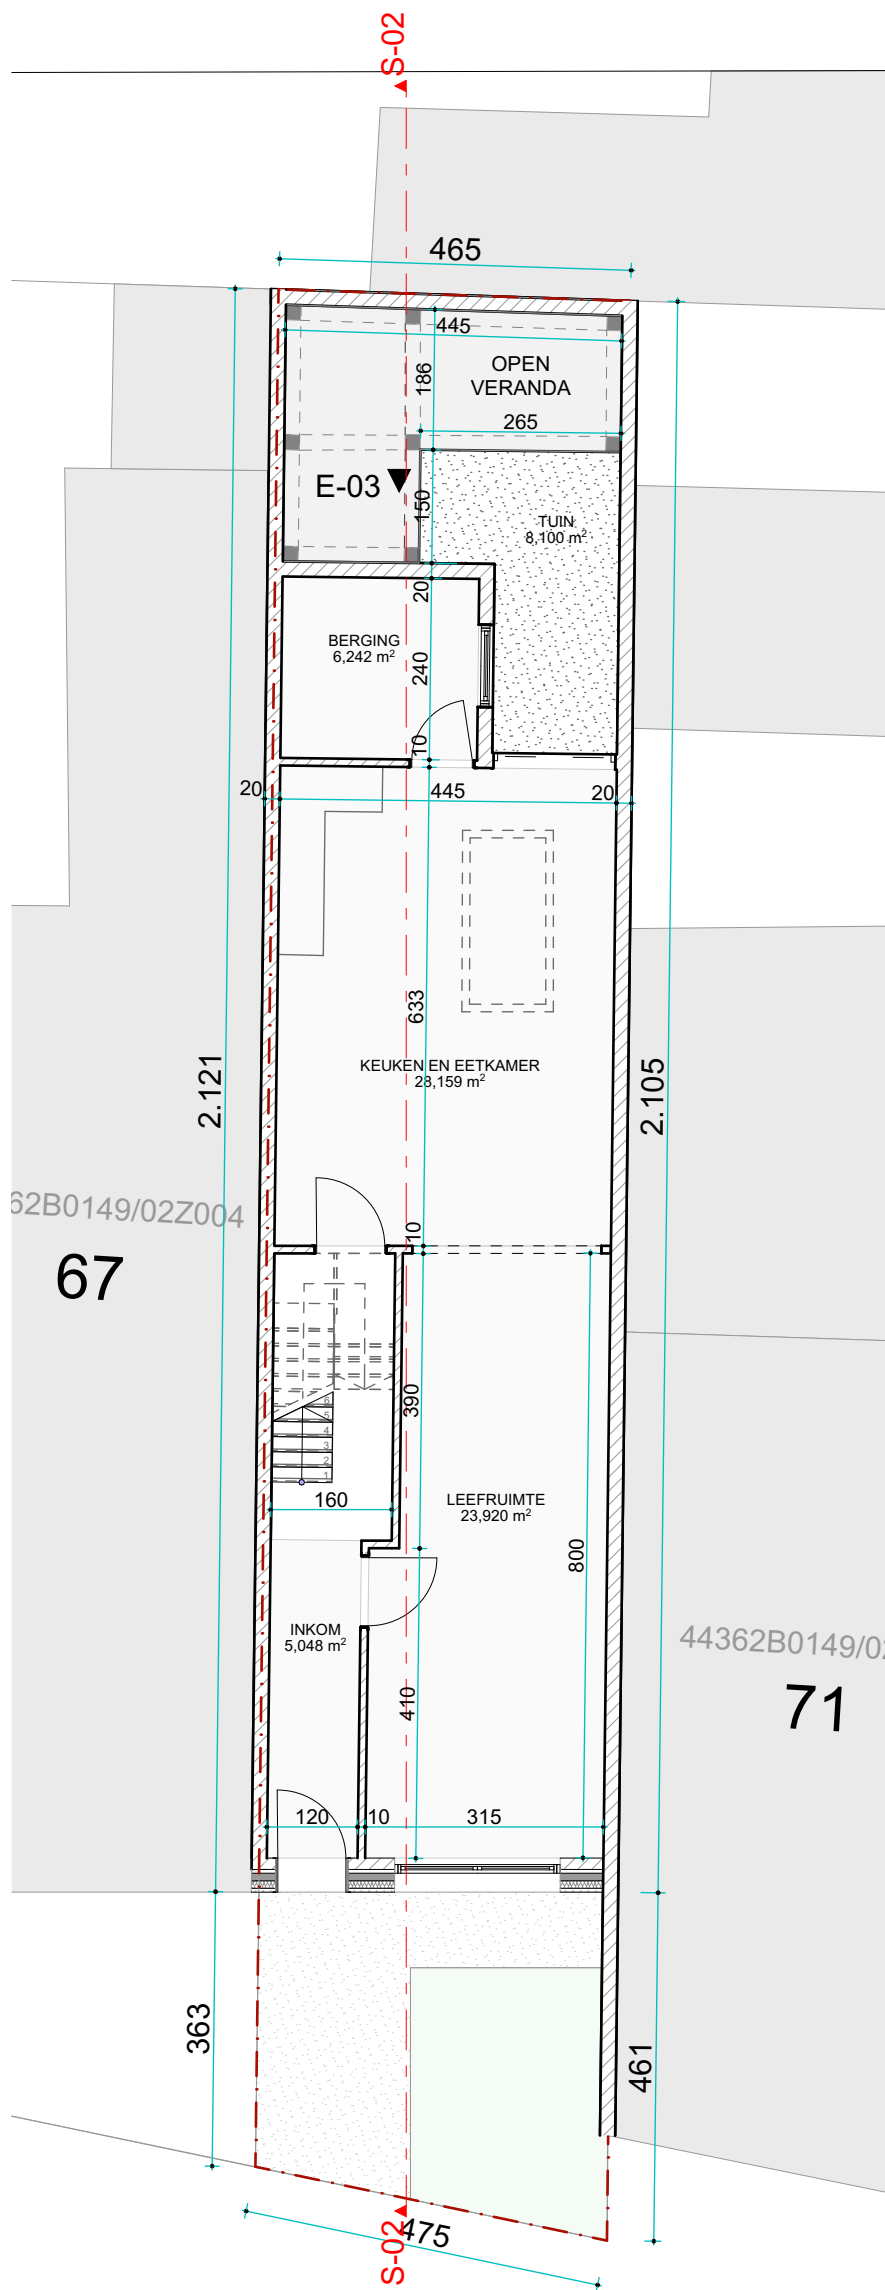

Bestaande gelijkvloers niet gewijzigd.