


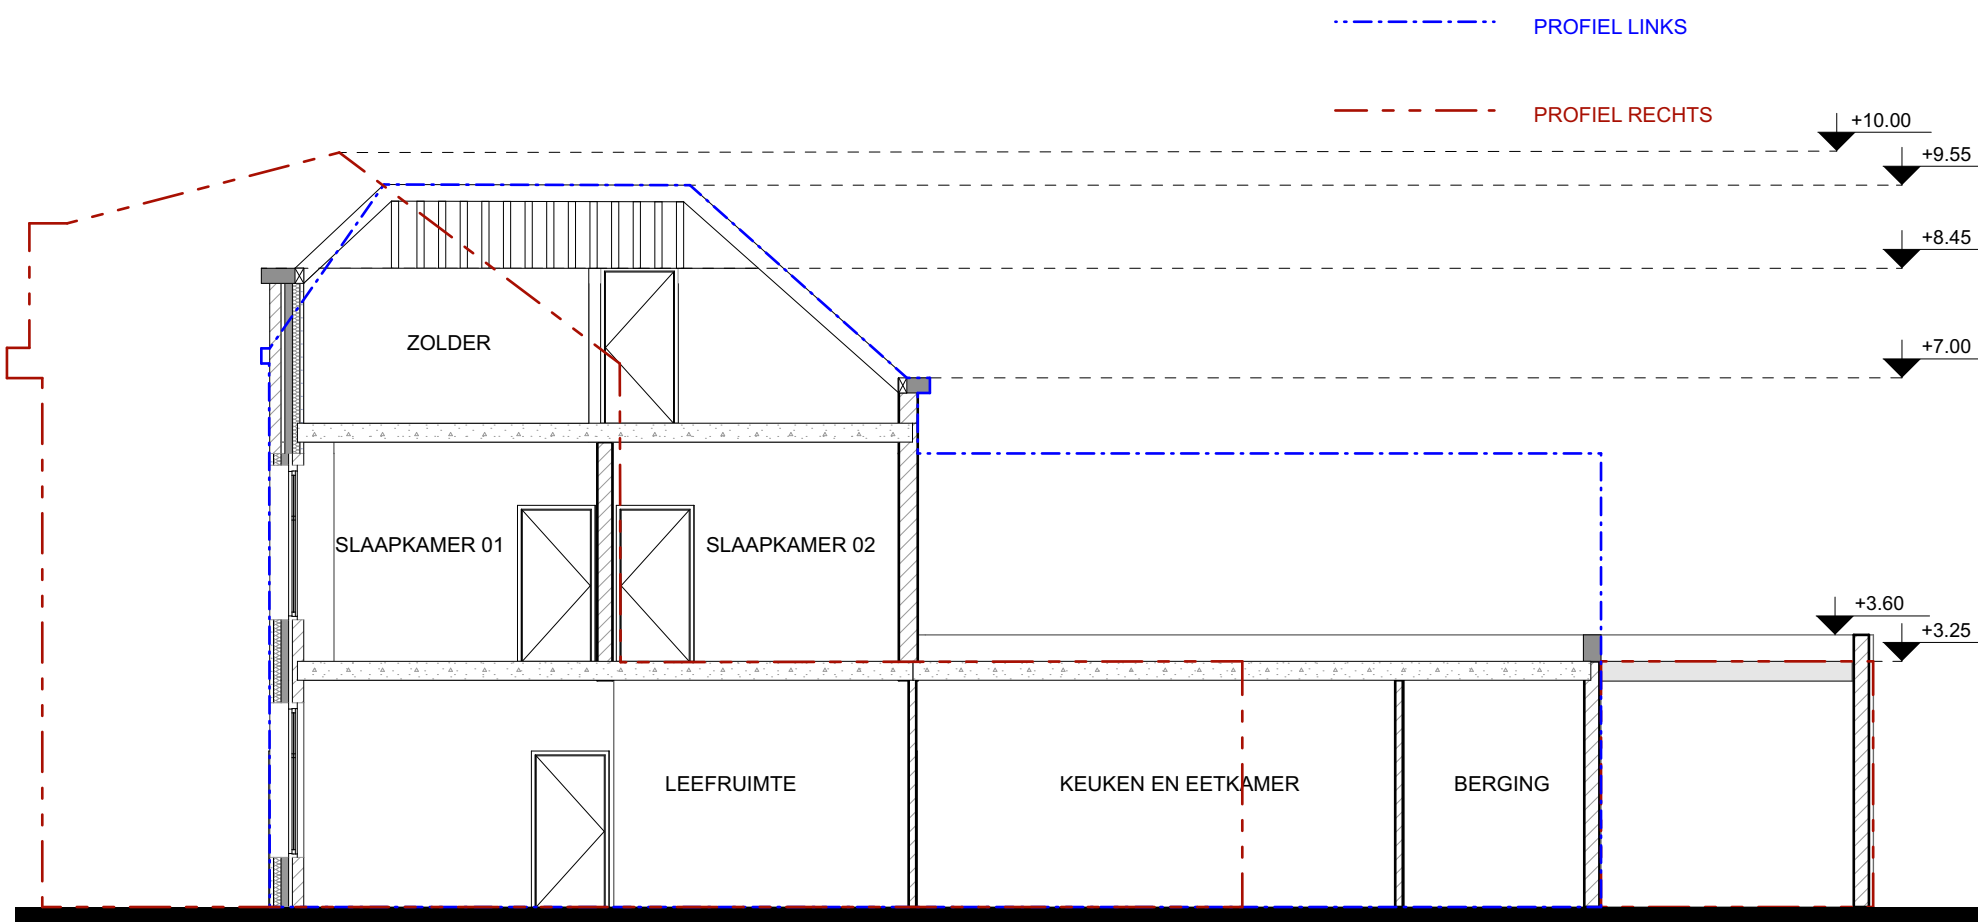

PROJECT: Eengezinswoning uitbreiding	BOUWPLAATS: Bruiloftstraat 69 9050 Gentbrugge	Architect : HELLEBUYCK ARCHITECTEN COMM.V. Vriendschapstraat 37 9040 Gent- Sint Amandsberg tel. +32(0) 487 859 437 e-mail : info@hellebuyckarchitecten.eu www.hellebuyckarchitecten.eu	DOSSIER : 955-26
	BOUWHEER: De heer Benoïre Kandouchi Bruiloftstraat 69 9050 Gentbrugge		PLANNR: BA_BRUI69_S_B_1
PLAN: Bestaande Snede			DATUM : 19/05/2026
			SCHAAL : 1/100
			BLAD : 11/22