


ZIE BIJZONDERE
VOORWAARDE(N)

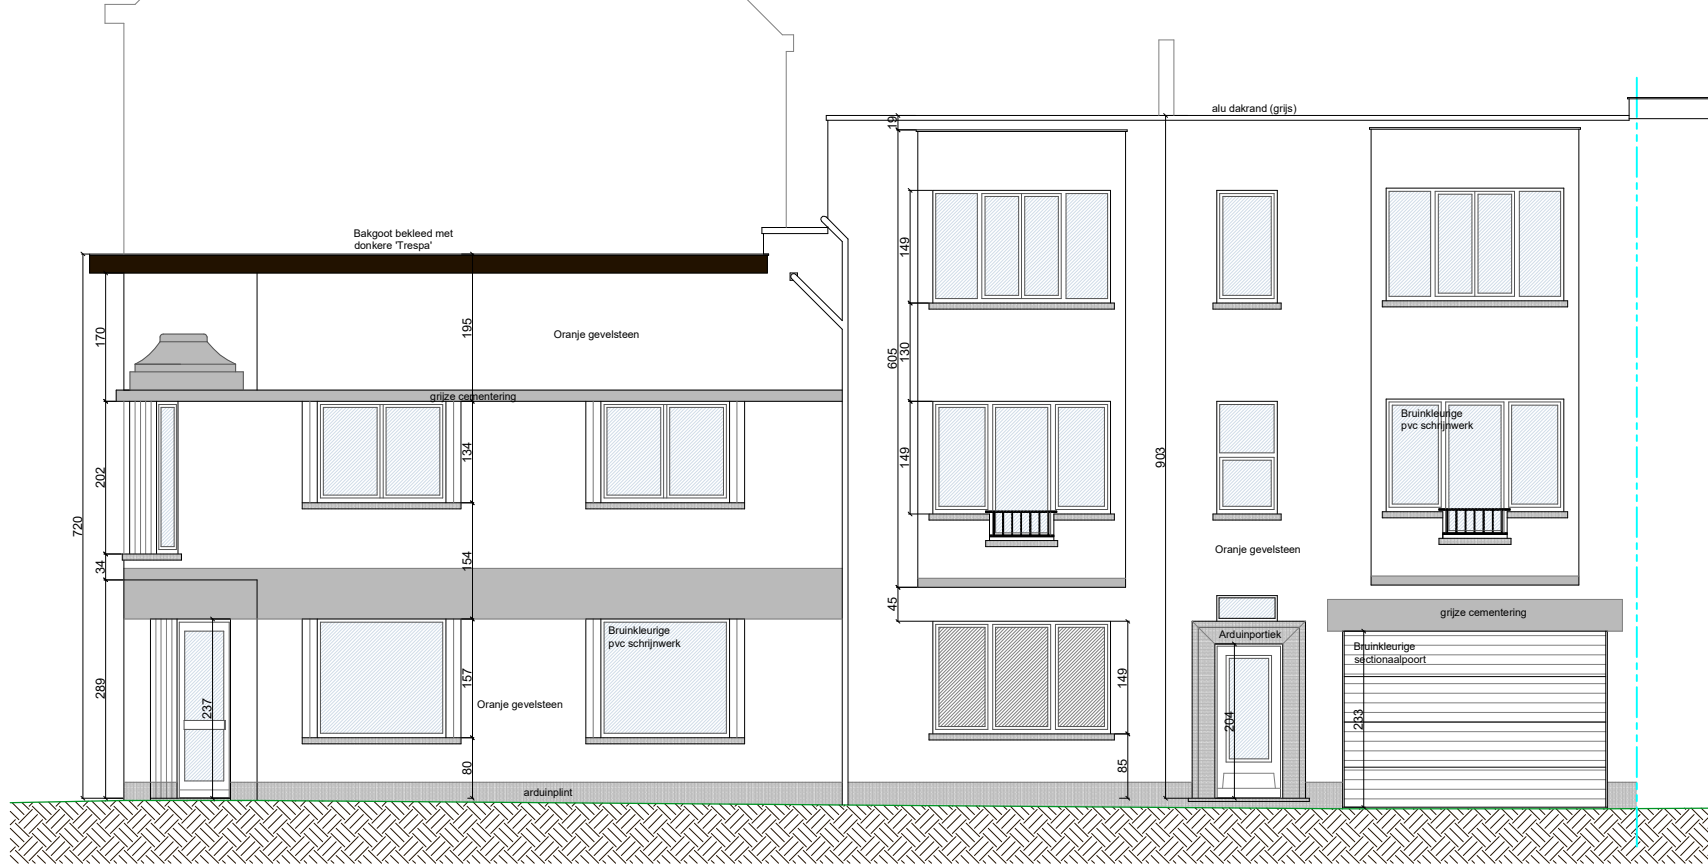

ONGEWIJZIGD

NIEUWE TOESTAND
Voorgevel Desiderius Erasmusstraat

0m 2m 4m 6m
SCHAAL 1:100

A4