



ZIE BIJZONDERE
VOORWAARDE(N)

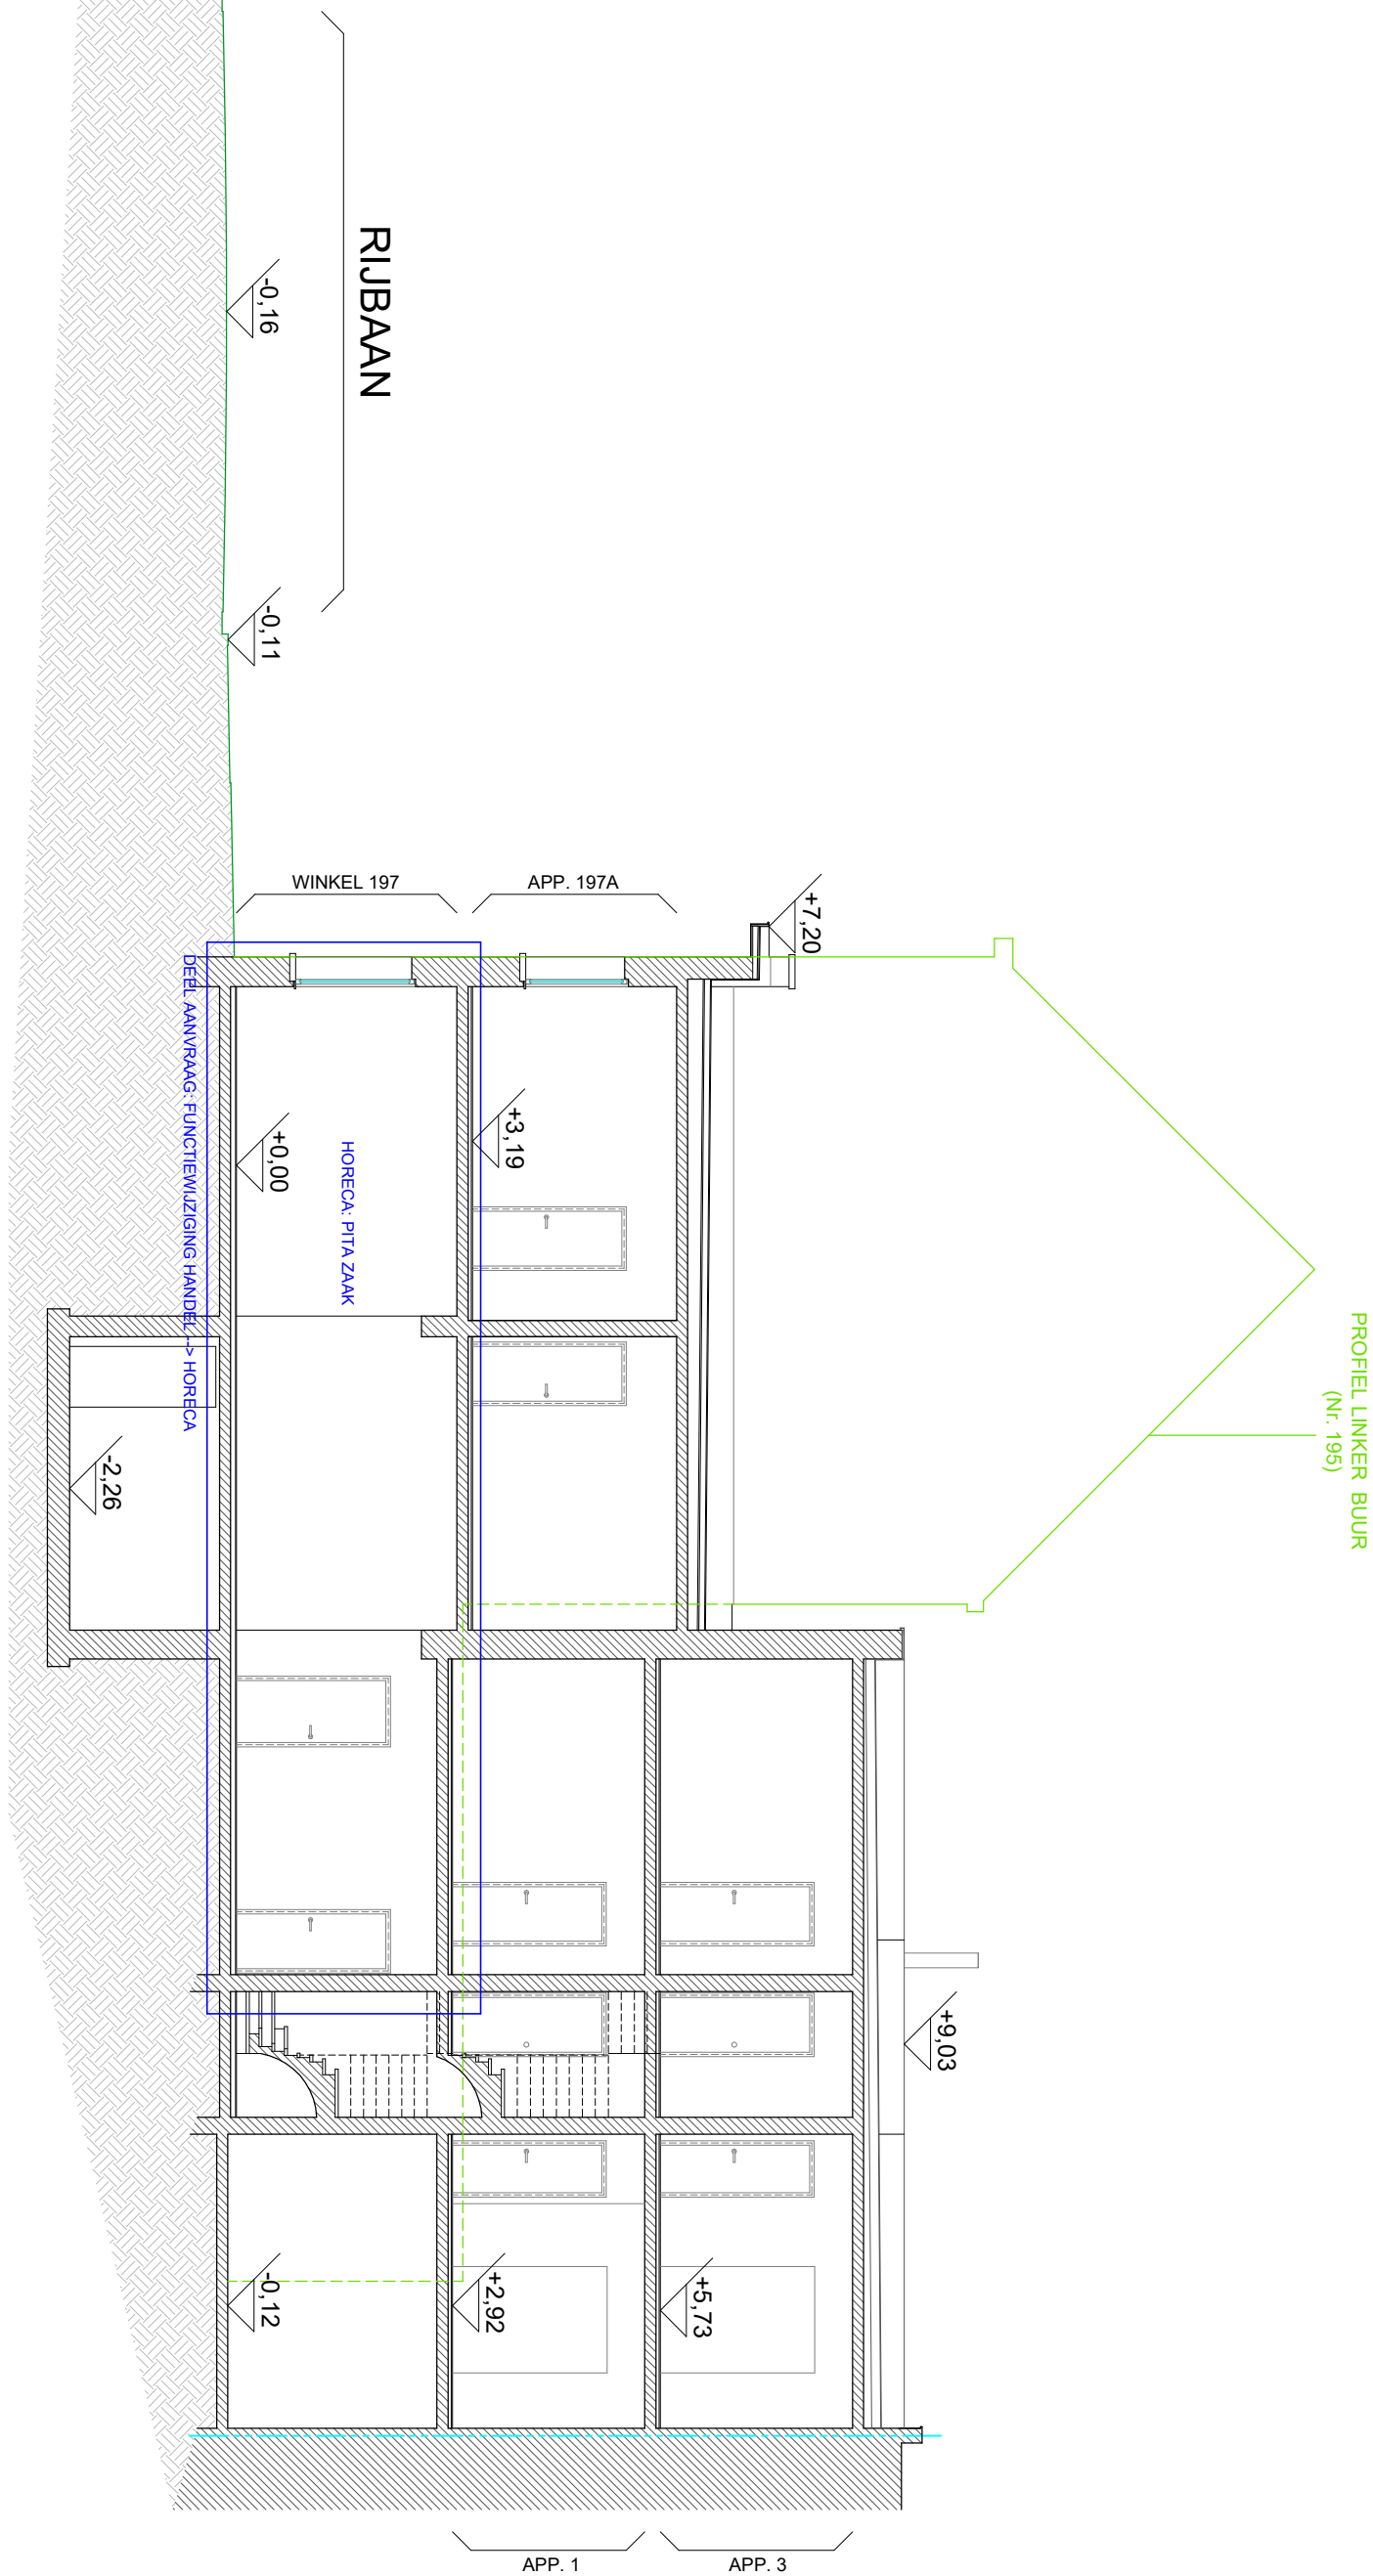

ONGEWIJZIGD

NIEUWE TOESTAND
Terreinprofiel

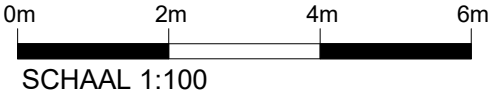

A3