


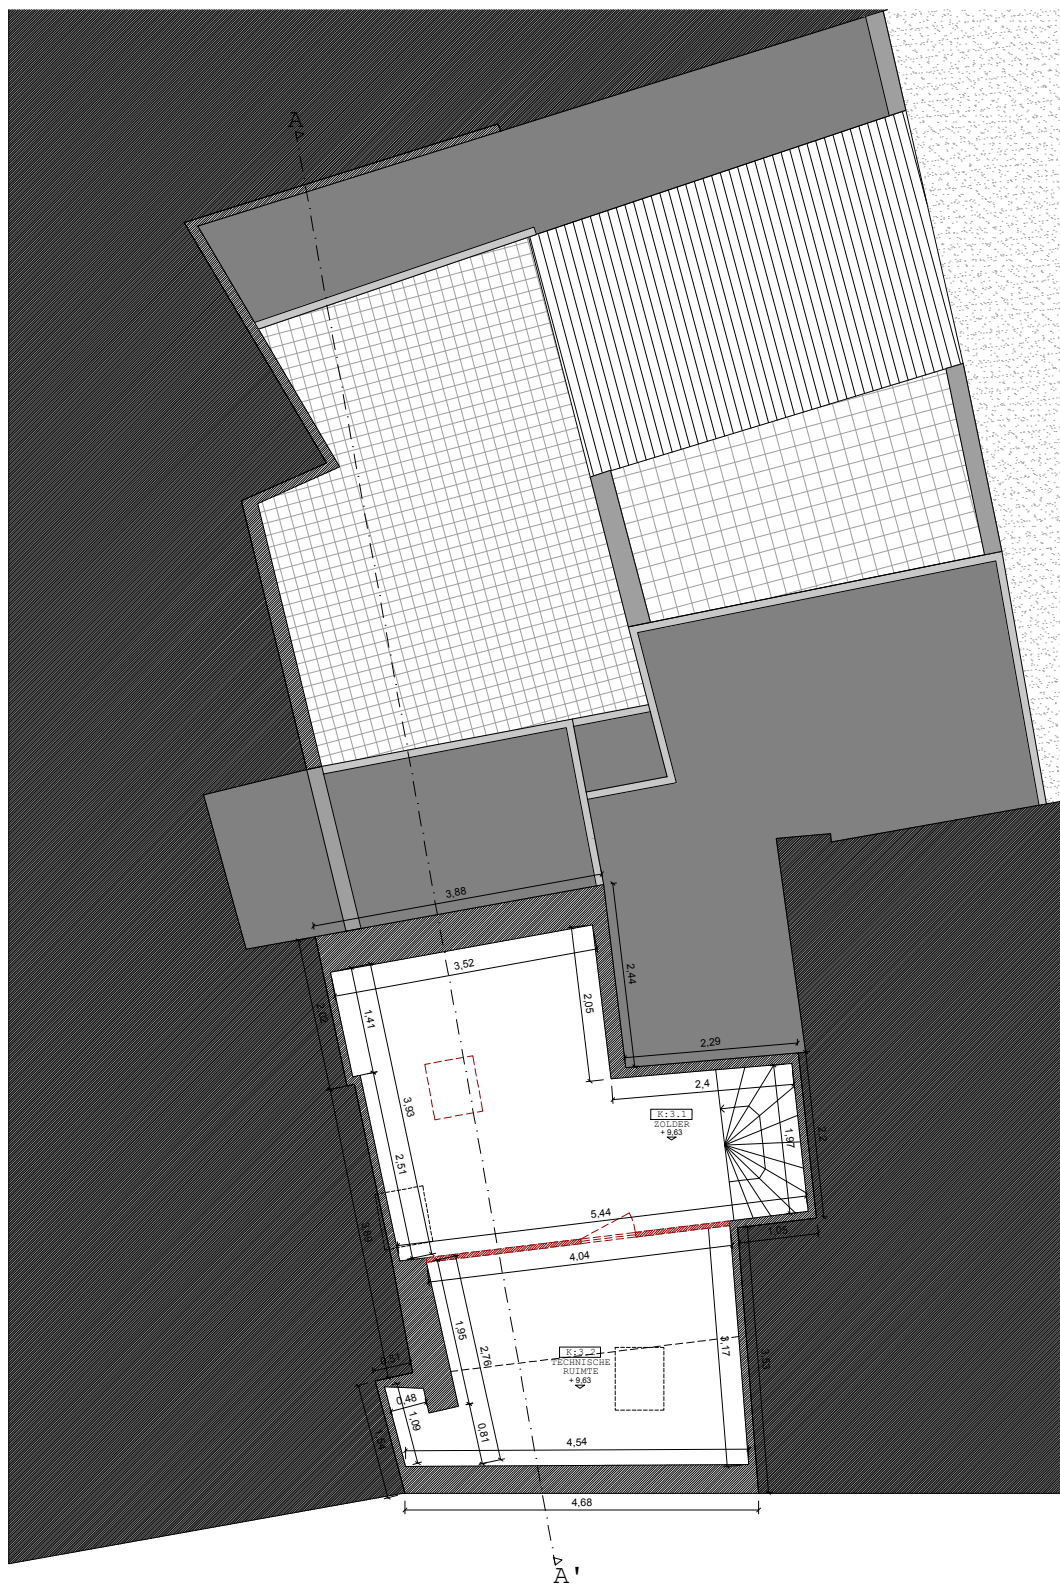

Plan +3 - Bestaande toestand

P 3

› ALT architectuur bv

Afsneekouter 48
B9051 Afsnee

t.f 09 234 14 18
m 0476 20 35 14

thierry.lagrange@alt-architectuur.be

› opdrachtgever

E. Trebil vzw

› bouwplaats

Grote Huidvettershoek 7
9000 Gent

› referentie

2026-01

› ontwerp

Verbouwing van een woning
zonder functiewijziging

› schaal

1/100

› datum

02.07.2026

ALT