


ZIE BIJZONDERE VOORWAARDE(N)

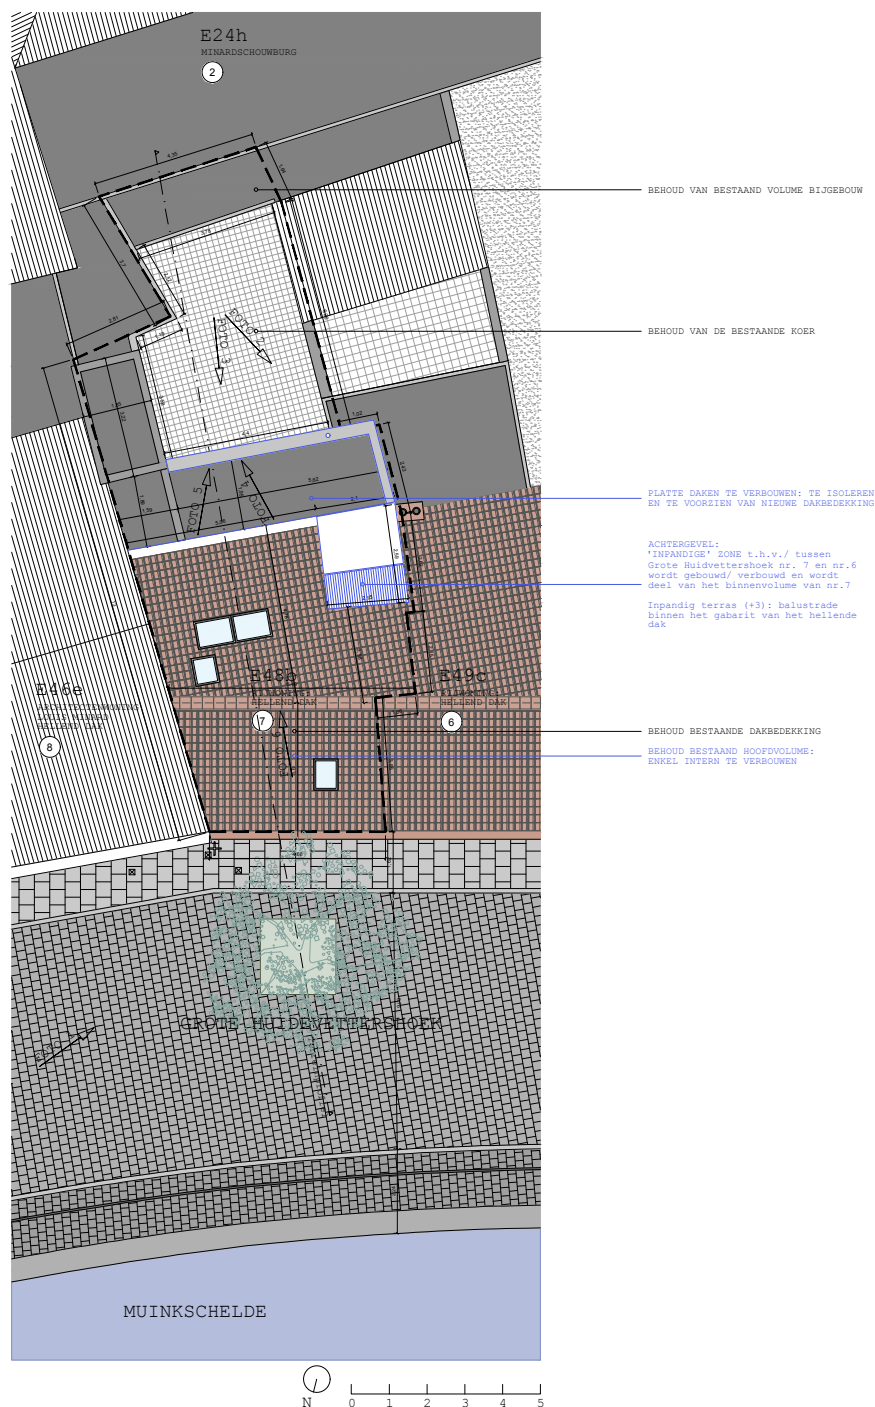

Inplantingsplan - Nieuwe toestand

I 2

> ALT architectuur bv

Afsneekouter 48
B9051 Afsnee

t.f 09 234 14 18
m 0476 20 35 14

thierry.lagrange@alt-architectuur.be

> opdrachtgever

E. Trebil vzw

> bouwplaats

Grote Huidvettershoek 7
9000 Gent

> referentie

2026-01

> ontwerp

Verbouwing van een woning
zonder functiewijziging

> schaal

1/200

> datum

02.07.2026

ALT