


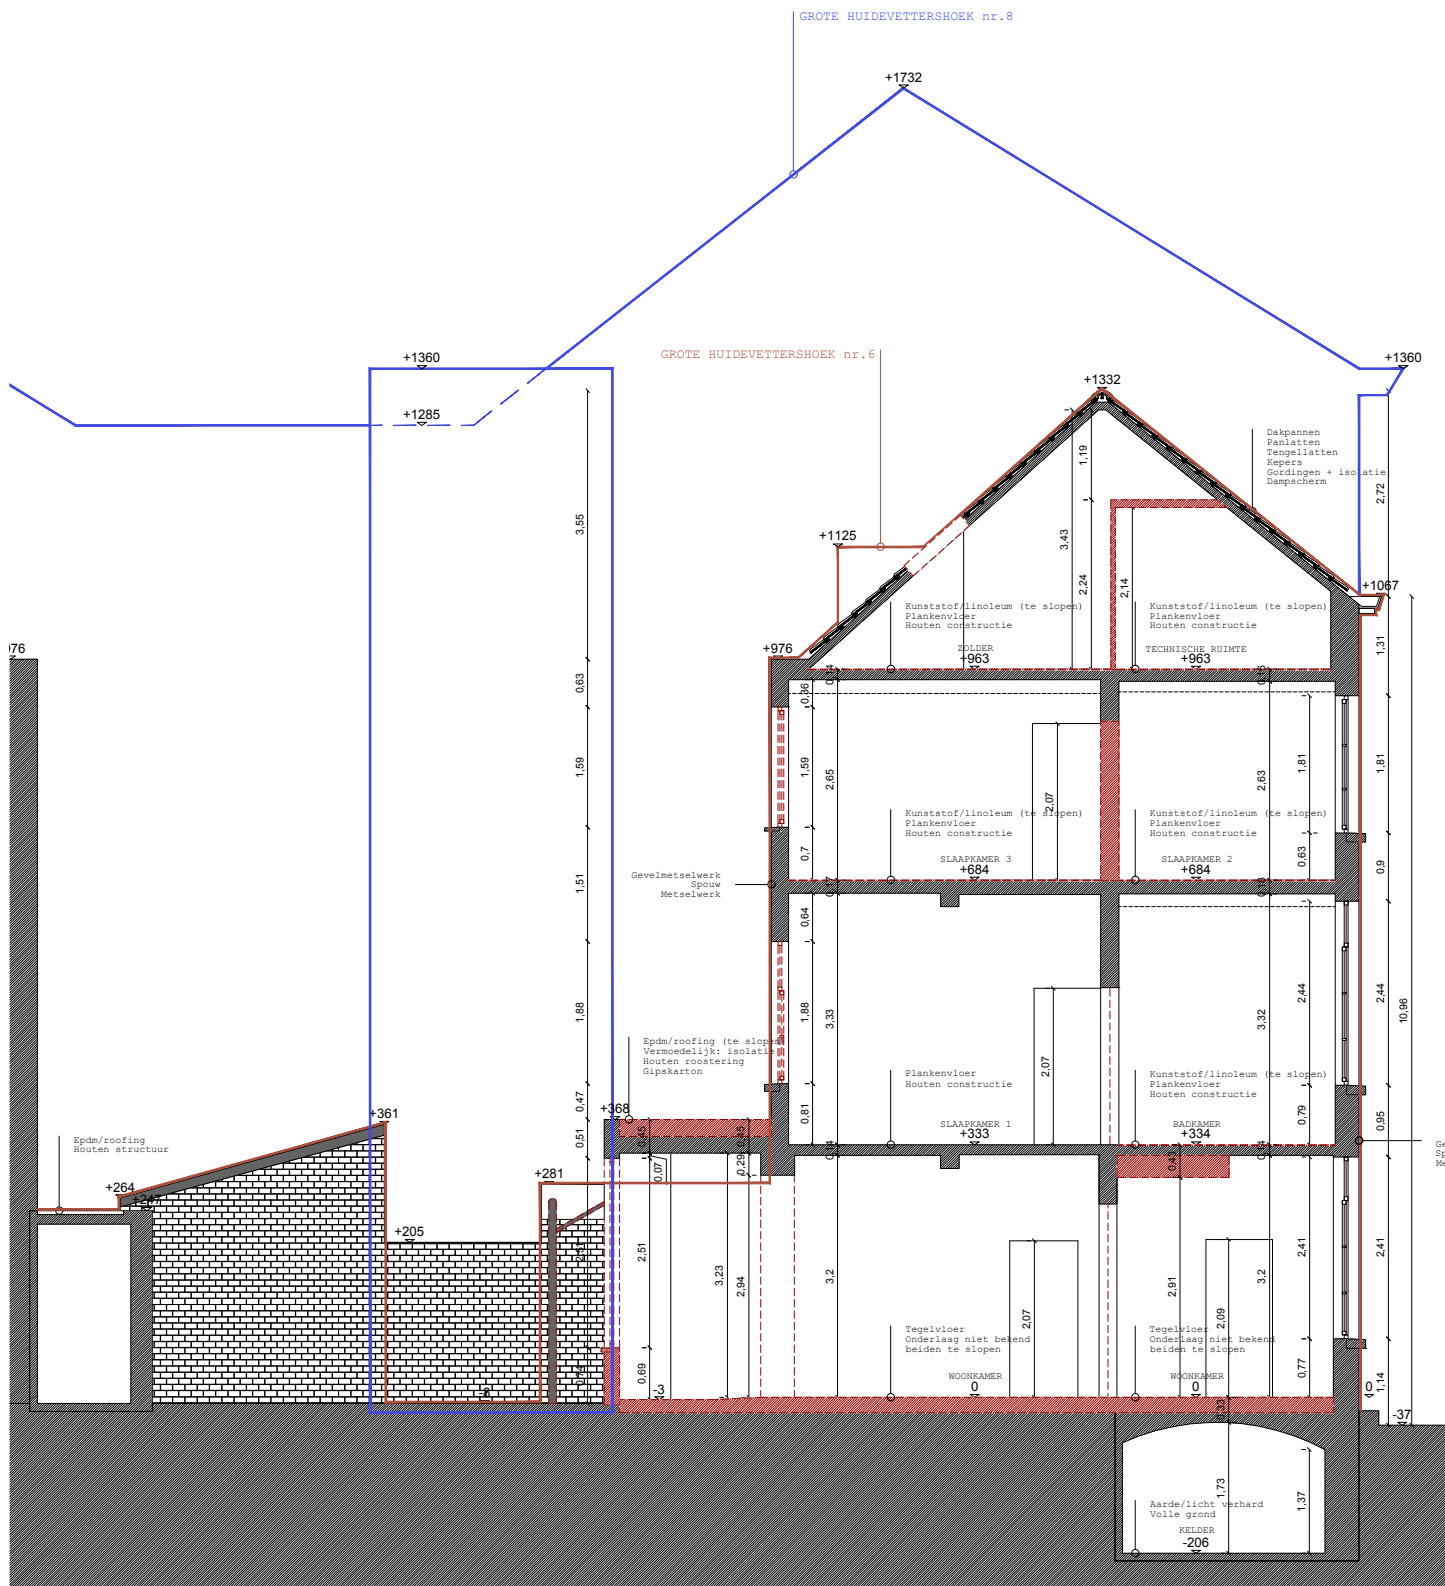

Sneede AA' - Bestaande toestand			S AA'
> ALT architectuur bv Afsneekouter 48 B9051 Afsnee t.f 09 234 14 18 m 0476 20 35 14 thierry.lagrange@alt-architectuur.be	> opdrachtgever E. Trebil vzw > bouwplaats Grote Huidvettershoek 7 9000 Gent > referentie 2026-01	> ontwerp Verbouwing van een woning zonder functiewijziging > schaal 1/100 > datum 02.07.2026	ALT