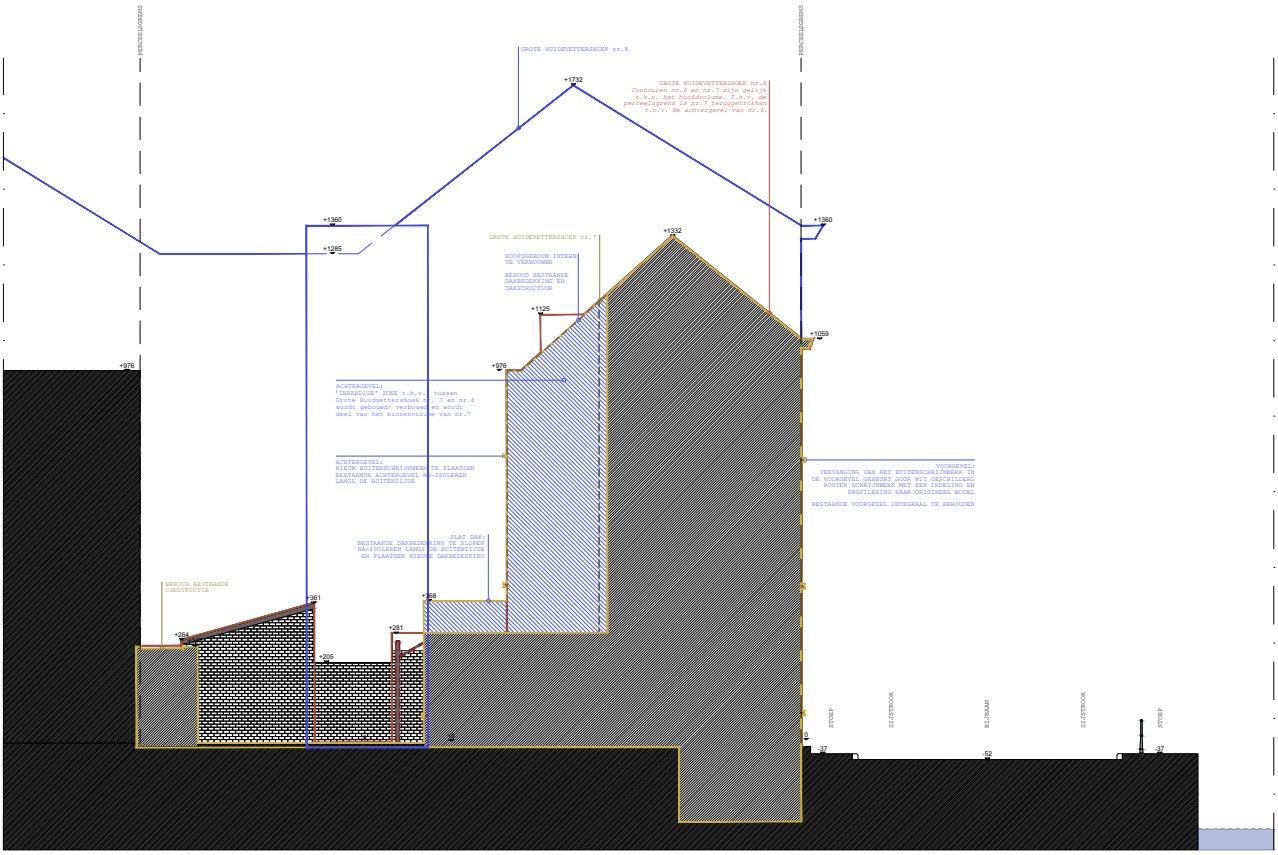

Terreinprofiel - Bestaande toestand

T 1

› **ALT architectuur bv**

Afsneekouter 48
B9051 Afsnee

t.f 09 234 14 18
m 0476 20 35 14
thierry.lagrange@alt-architectuur.be

› **opdrachtgever**

E. Trebil vzw

› **bouwplaats**

Grote Huidevettershoek 7
9000 Gent

› **referentie**

2026-01

› **ontwerp**

Verbouwing van een woning
zonder functiewijziging

› **schaal**

1/200

› **datum**

02.07.2026